


### LEGENDE

- TRANCHEE IAM EXT
- TRANCHEE MECANISEE
- TRANCHEE TRADITIONNELLE
- TRANCHEE EXISTANTE
- FORAGE
- PNSI EXISTANTE /Hors Projet
- PNSI PROJETEE
- L2T EXISTANTE /Hors Projet
- L2T PROJETEE
- L3T EXISTANTE /Hors Projet
- L3T PROJETEE
- CH-EXT-IAM

### COUPES TYPES

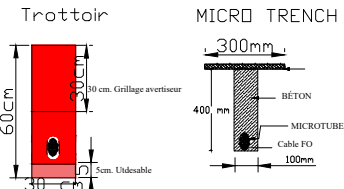

ROYAUME DU MAROC

MAITRE DE L'OUVRAGE



**LIAISON DE FIBRE OPTIQUE**

BOUCLE URBAINE DE AZROU

### Plan de Piquetage

EDH : 1/100 AVE : 1 DATE : Mars 2026

### RACCORDEMENT DU SITE AZR025


Avenue Hassan II

L2T	L1T	L3T	FORAGE (m)	Tranchée Traditionnelle (m)	Tranchée Mécanisée (m)	Sous-Futage IAM (m)	CHAMBRE IAM
1	-	-	-	10	13	920	17

Autre(s) bords :

Commune :

D.R.E. :

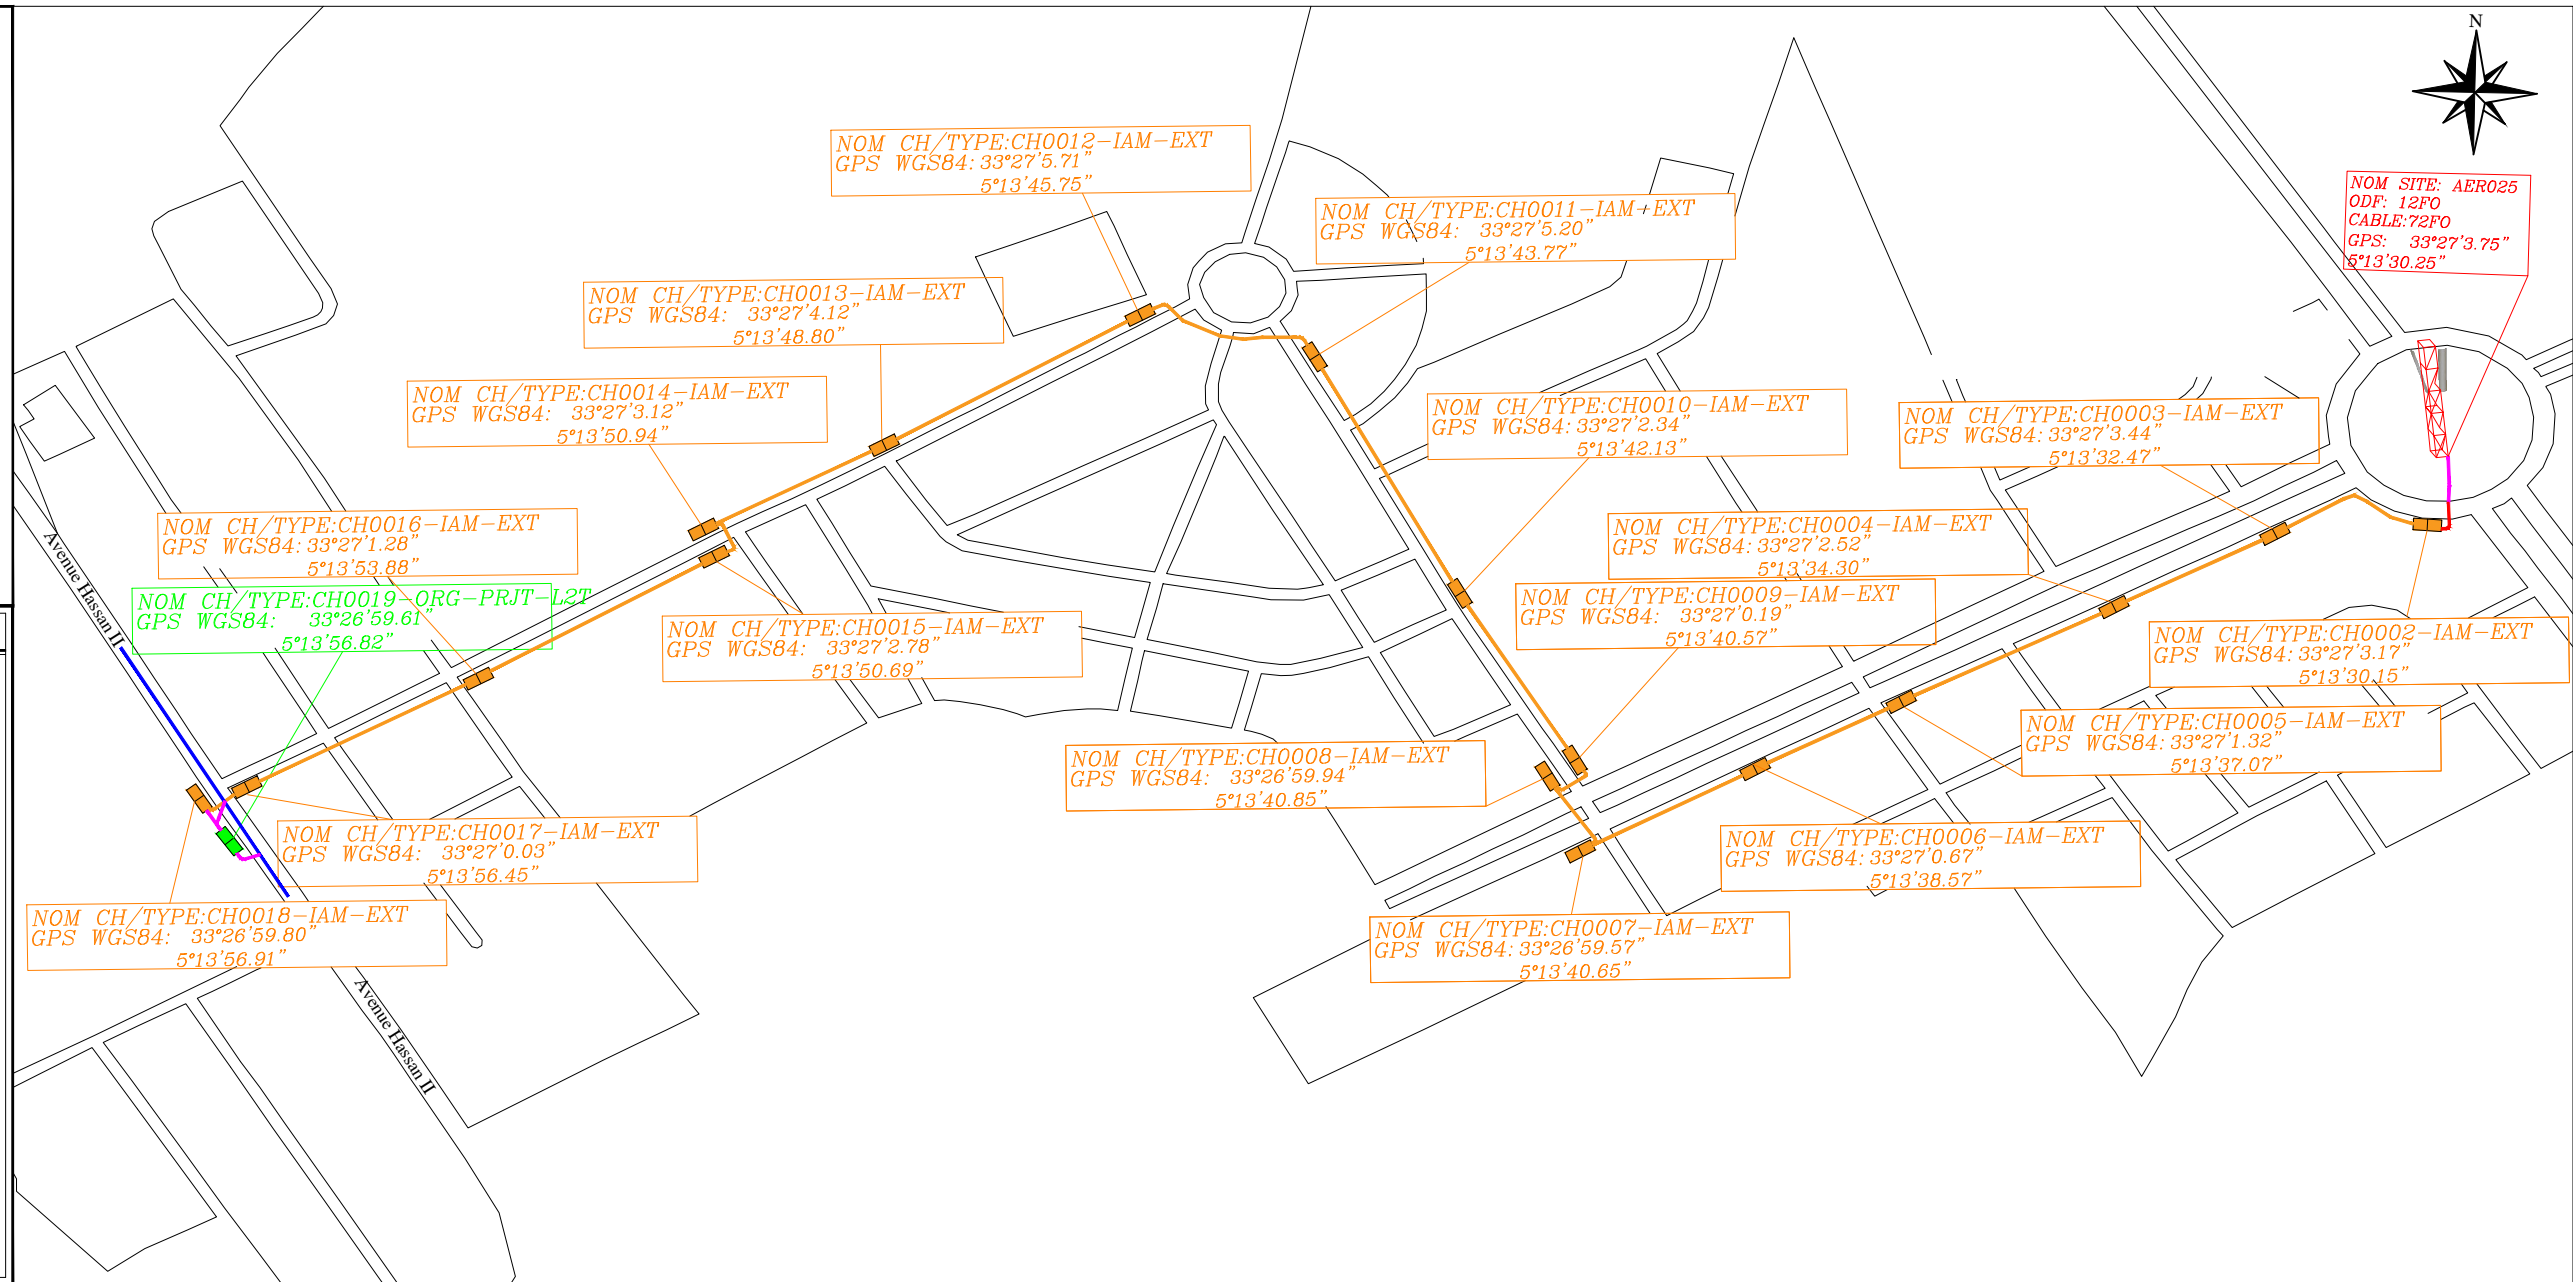

NOM CH/TYPE:CH0012-IAM-EXT  
GPS WGS84: 33°27'5.71"  
5°13'45.75"

NOM CH/TYPE:CH0011-IAM-EXT  
GPS WGS84: 33°27'5.20"  
5°13'43.77"

NOM CH/TYPE:CH0013-IAM-EXT  
GPS WGS84: 33°27'4.12"  
5°13'48.80"

NOM CH/TYPE:CH0014-IAM-EXT  
GPS WGS84: 33°27'3.12"  
5°13'50.94"

NOM CH/TYPE:CH0010-IAM-EXT  
GPS WGS84: 33°27'2.34"  
5°13'42.13"

NOM CH/TYPE:CH0003-IAM-EXT  
GPS WGS84: 33°27'3.44"  
5°13'32.47"

NOM CH/TYPE:CH0016-IAM-EXT  
GPS WGS84: 33°27'1.28"  
5°13'53.88"

NOM CH/TYPE:CH0004-IAM-EXT  
GPS WGS84: 33°27'2.52"  
5°13'34.30"

NOM CH/TYPE:CH0019-ORG-PRJT-L2T  
GPS WGS84: 33°26'59.61"  
5°13'56.82"

NOM CH/TYPE:CH0015-IAM-EXT  
GPS WGS84: 33°27'2.78"  
5°13'50.69"

NOM CH/TYPE:CH0009-IAM-EXT  
GPS WGS84: 33°27'0.19"  
5°13'40.57"

NOM CH/TYPE:CH0002-IAM-EXT  
GPS WGS84: 33°27'3.17"  
5°13'30.15"

NOM CH/TYPE:CH0017-IAM-EXT  
GPS WGS84: 33°27'0.03"  
5°13'56.45"

NOM CH/TYPE:CH0008-IAM-EXT  
GPS WGS84: 33°26'59.94"  
5°13'40.85"

NOM CH/TYPE:CH0005-IAM-EXT  
GPS WGS84: 33°27'1.32"  
5°13'37.07"

NOM CH/TYPE:CH0018-IAM-EXT  
GPS WGS84: 33°26'59.80"  
5°13'56.91"

NOM CH/TYPE:CH0006-IAM-EXT  
GPS WGS84: 33°27'0.67"  
5°13'38.57"

NOM CH/TYPE:CH0007-IAM-EXT  
GPS WGS84: 33°26'59.57"  
5°13'40.65"