


LEGENDE

- TRANCHEE IAM EXT
- TRANCHEE MECANISEE
- TRANCHEE TRADITIONNELLE
- TRANCHEE EXISTANTE
- FORAGE
- PNS1 EXISTANTE /Hors Projet
- PNS1 PROJETEE
- L2T EXISTANTE /Hors Projet
- L2T PROJETEE
- L3T EXISTANTE /Hors Projet
- L3T PROJETEE
- CH-EXT-IAM

--- COUPES TYPES ---

Trottoir

MICRO TRENCH

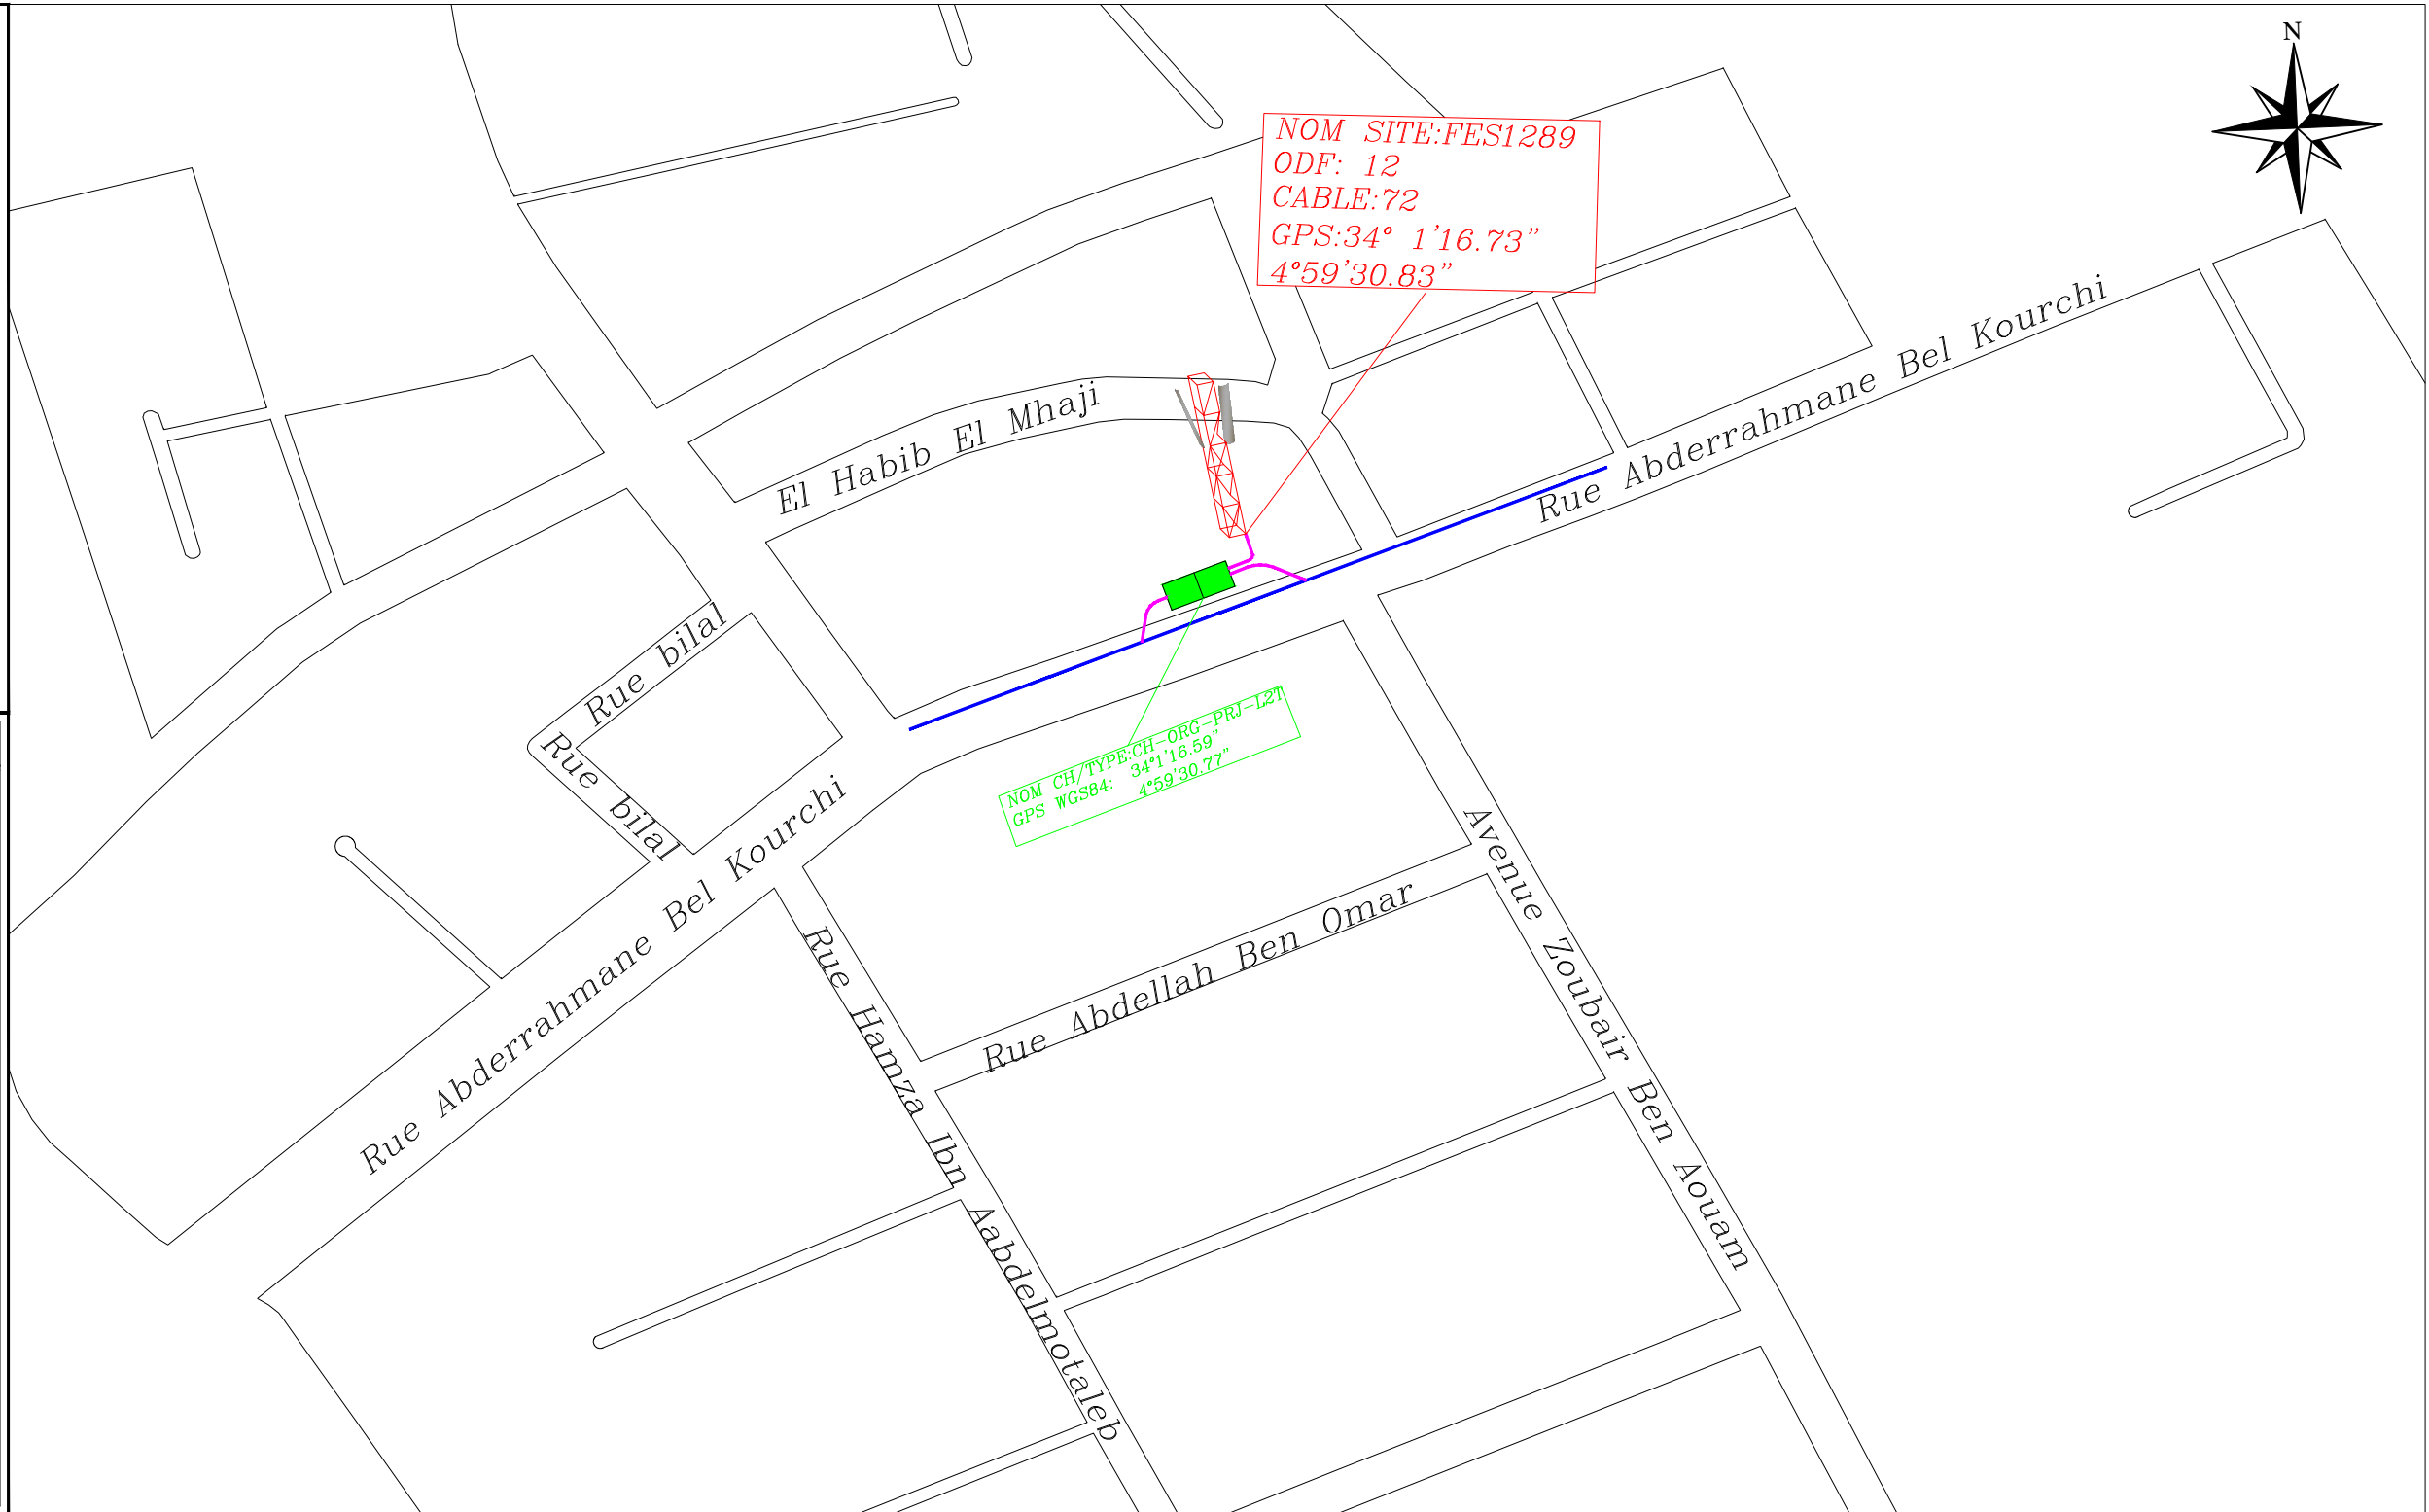

ROYAUME DU MAROC

MAITRE DE L'OUVRAGE

Immeuble les Quatre Temps
5 rue étag. La Colline 2
Sidi Maarouf, Casablanca

Résidence Attahib 9, Magasin 2
Boulevard Chandi
Casablanca

LIAISON DE FIBRE OPTIQUE

BOUCLE URBAINE DE FES

Plan de Piquetage

ECH : 1/100 AXC : 1 DATE : DECEMBRE - 2025

RACCORDEMENT DU SITE
FES1289

-Rue Abderrahmane Bel Kourchi
-Avenue Zoubair Ben Aouam

L2T	L1T	L3T	FORAGE (ml)	Tranchée Traditionnelle (ml)	Tranchée Mécanisée (ml)	Sous Tubage IAM (ml)	Chambre
1	-	-	-	13	-	-	-

Autorité locale :

Commune:

D.R.E: