
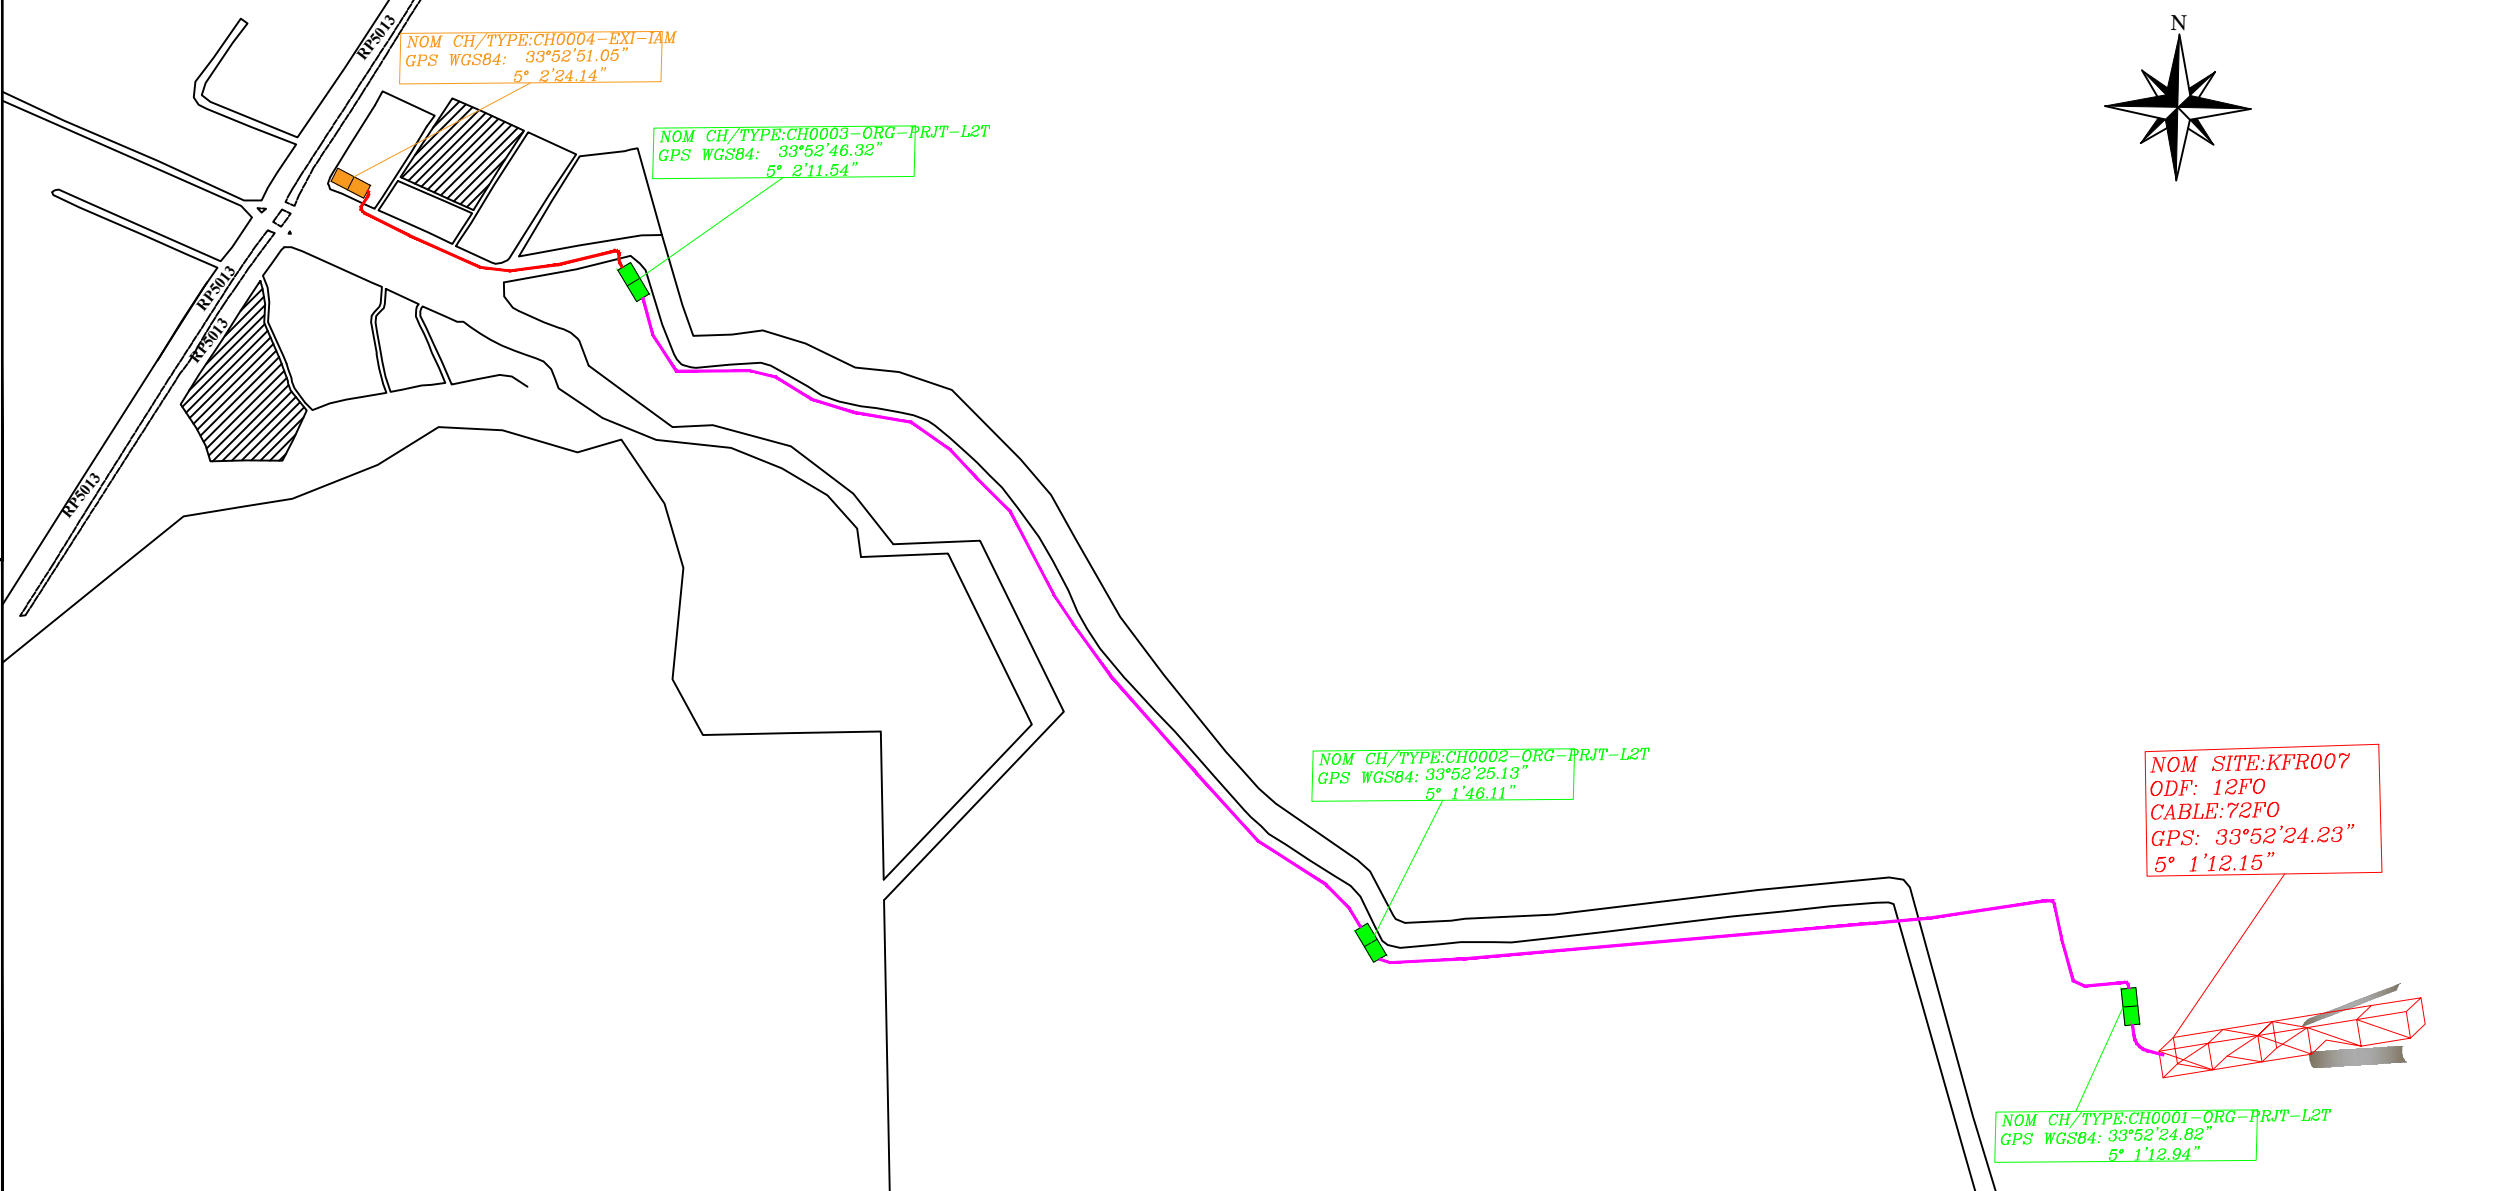


LEGENDE

- TRANCHEE IAM EXT
- TRANCHEE MECANISEE
- TRANCHEE TRADITIONNELLE
- TRANCHEE EXISTANTE
- FORAGE
- PNSI EXISTANTE /Hors Projet
- PNSI PROJETEE
- L2T EXISTANTE /Hors Projet
- L2T PROJETEE
- L3T EXISTANTE /Hors Projet
- L3T PROJETEE
- CH-EXT-IAM

COUPES TYPES

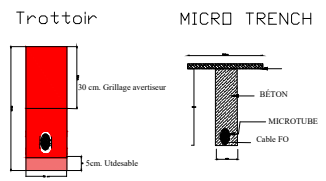

ROYAUME DU MAROC

MAITRE DE L'OUVRAGE



LIAISON DE FIBRE OPTIQUE

BOUCLE DE AIN LEUH

Plan de Piquetage

ED: 1/180 AIG: 1 DATE: Mars 2026

**RACCORDEMENT DU SITE
KFR007
RP5013**

| L2T | L1T | L3T | FORAGE (m) | Tranchée Traditionnelle (m) | Tranchée Mécanisée (m) | Sous Triage IAM (m) | Chambre IAM |
|-----|-----|-----|------------|-----------------------------|------------------------|---------------------|-------------|
| 3 | - | - | - | 1939 | 370 | - | 1 |

Autres notes:

Commentaire:

D.R.E: