


LEGENDE

- TRANCHEE IAM EXT
- TRANCHEE MECANISEE
- TRANCHEE TRADITIONNELLE
- TRANCHEE EXISTANTE
- FORAGE
- PNS1 EXISTANTE /Hors Projet
- PNS1 PROJETEE
- L2T EXISTANTE /Hors Projet
- L2T PROJETEE
- L3T EXISTANTE /Hors Projet
- L3T PROJETEE
- CH-EXT-IAM

COUPES TYPES

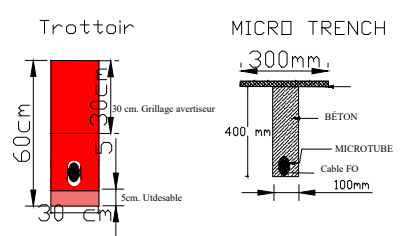

ROYAUME DU MAROC

MAITRE DE L'OUVRAGE



LIAISON DE FIBRE OPTIQUE

BOUCLE DE EL HAJEB

Plan de Piquetage

ECH : 1/100 AXE : 1 DATE : MARS 2026

RACCORDEMENT DU SITE KFR 210


Avenue Mohamed V
Rue des Noyers

L2T	L1T	L3T	FORAGE (m)	Tranchée Traditionnelle (m)	Tranchée Mécanisée (m)	Sous Tubage IAM (m)	Chambre IAM
2	-	-	-	18	158	-	-

Autorité locale:

Commune:

D.R.E:

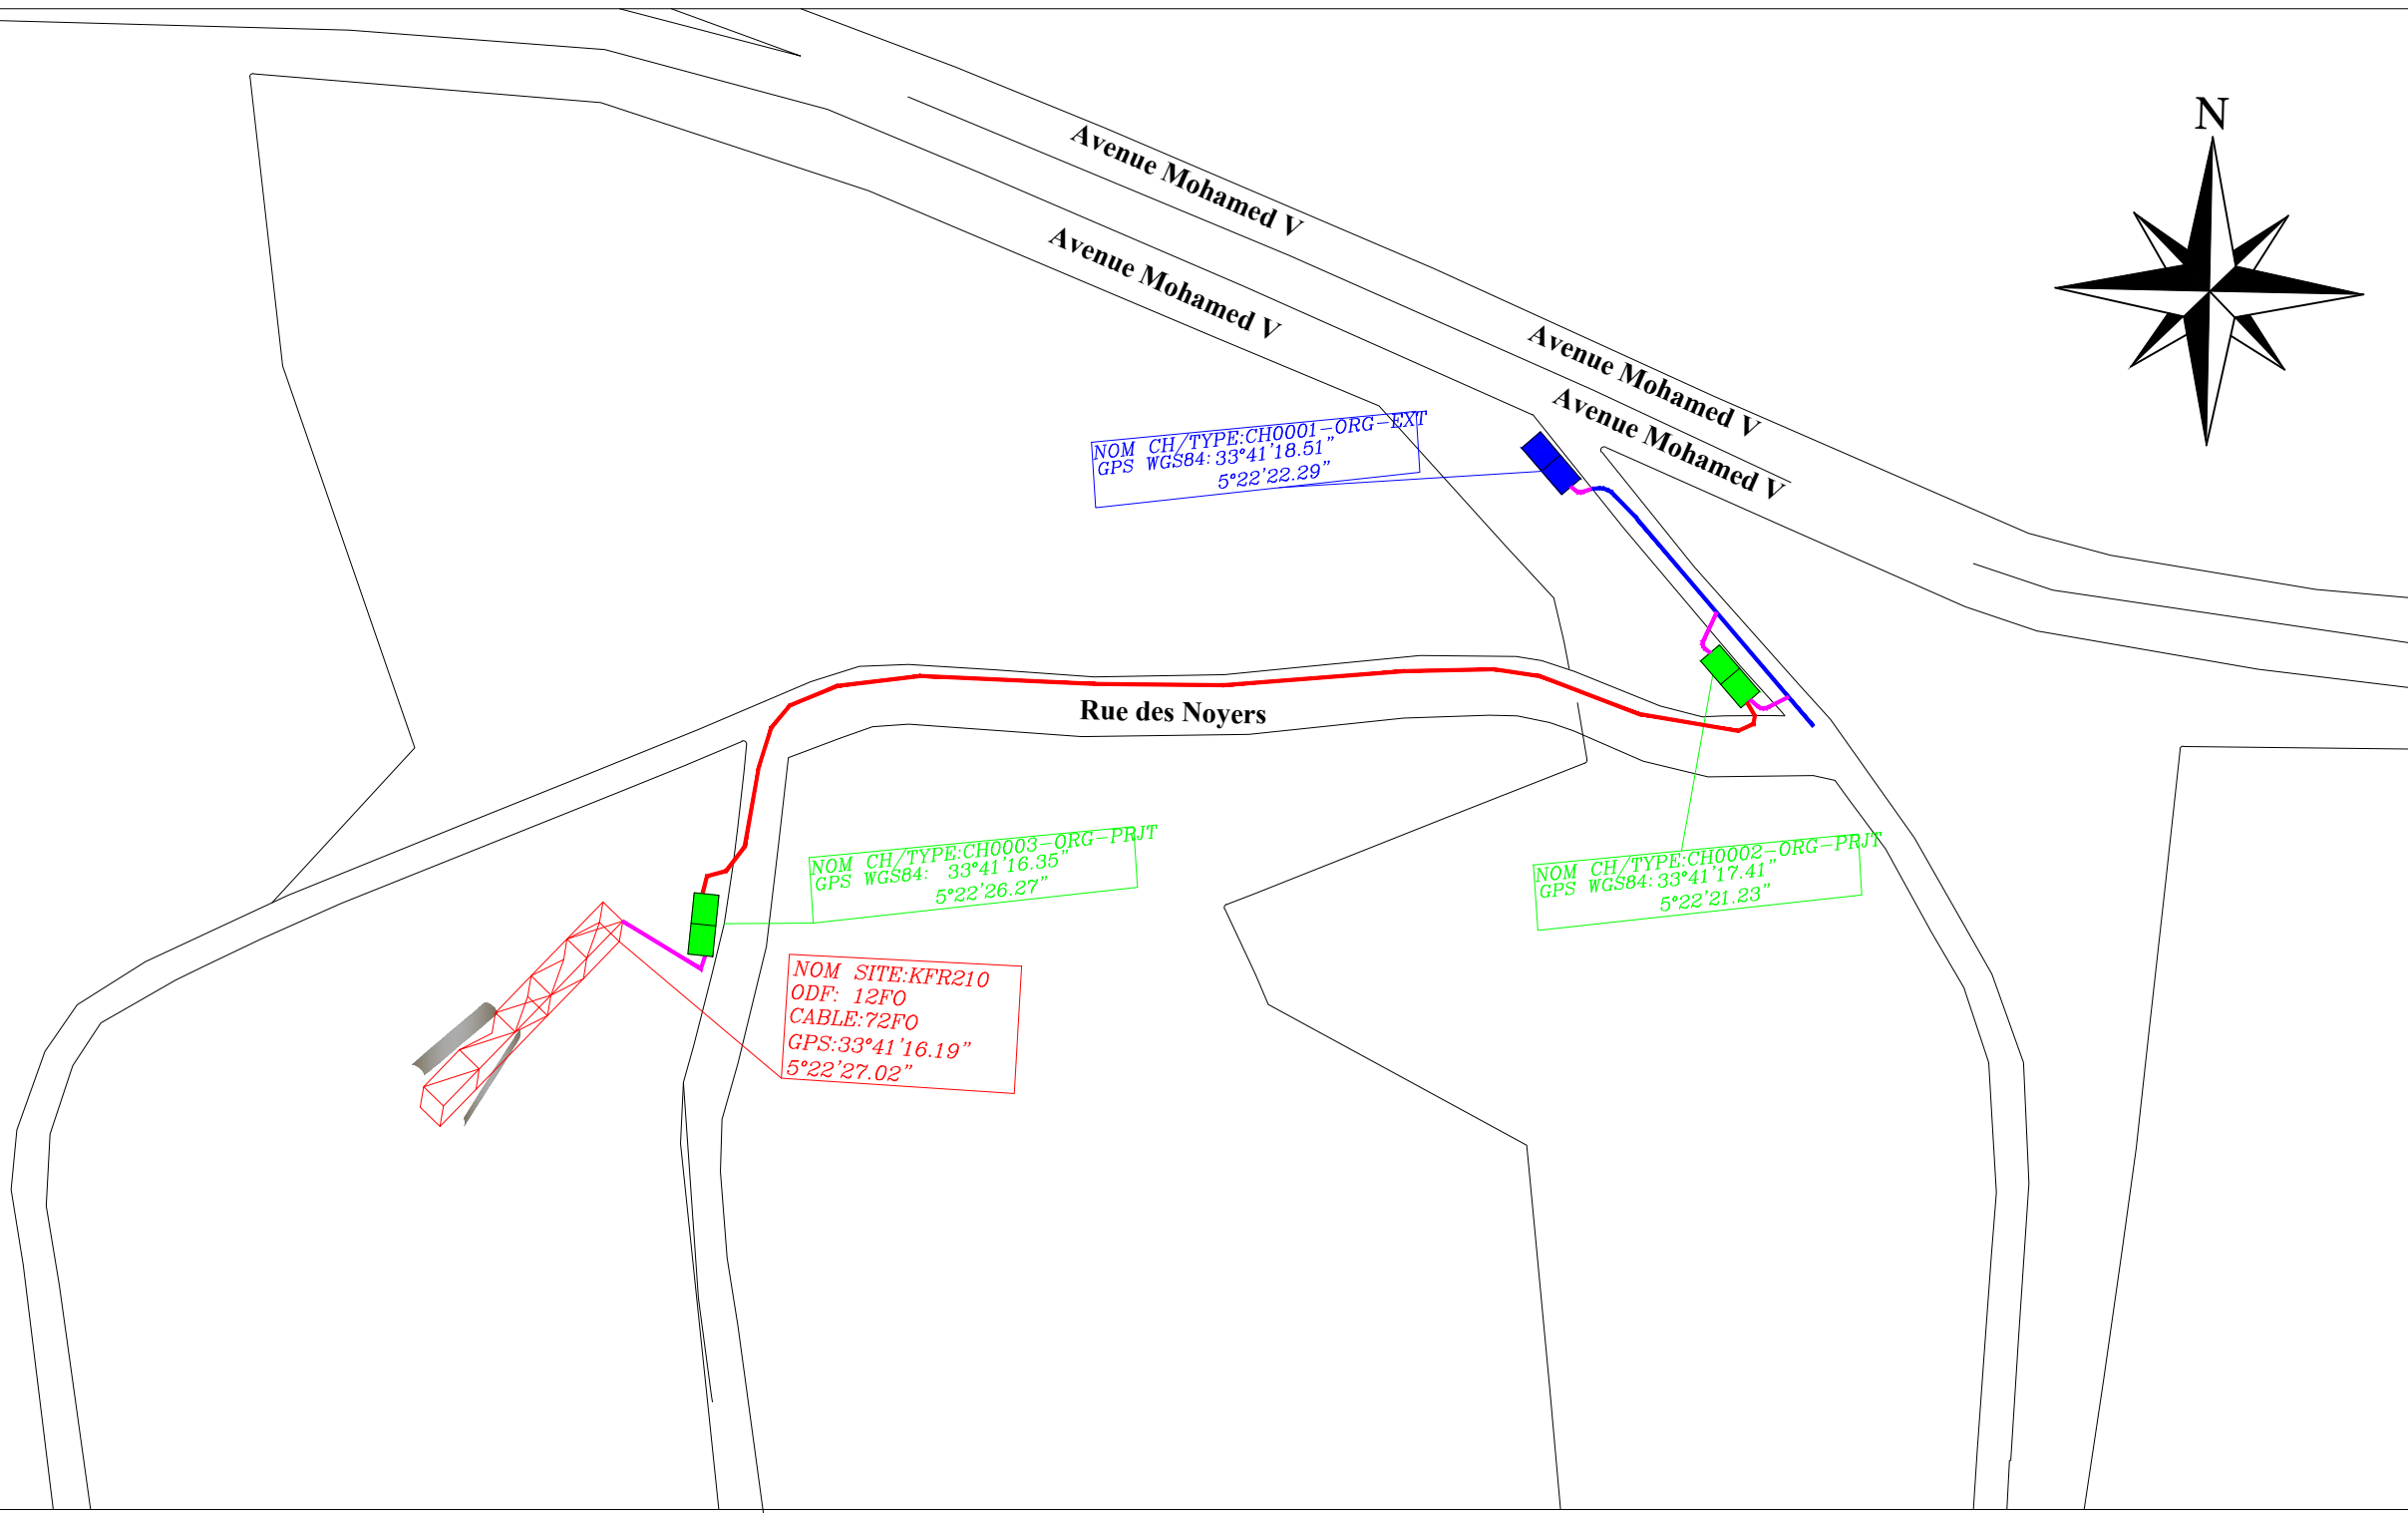

NOM CH/TYPE:CH0001-ORG-EXT
GPS WGS84: 33°41'18.51"
5°22'22.29"

NOM CH/TYPE:CH0003-ORG-PRJT
GPS WGS84: 33°41'16.35"
5°22'26.27"

NOM CH/TYPE:CH0002-ORG-PRJT
GPS WGS84: 33°41'17.41"
5°22'21.23"

NOM SITE:KFR210
ODF: 12FO
CABLE:72FO
GPS:33°41'16.19"
5°22'27.02"