
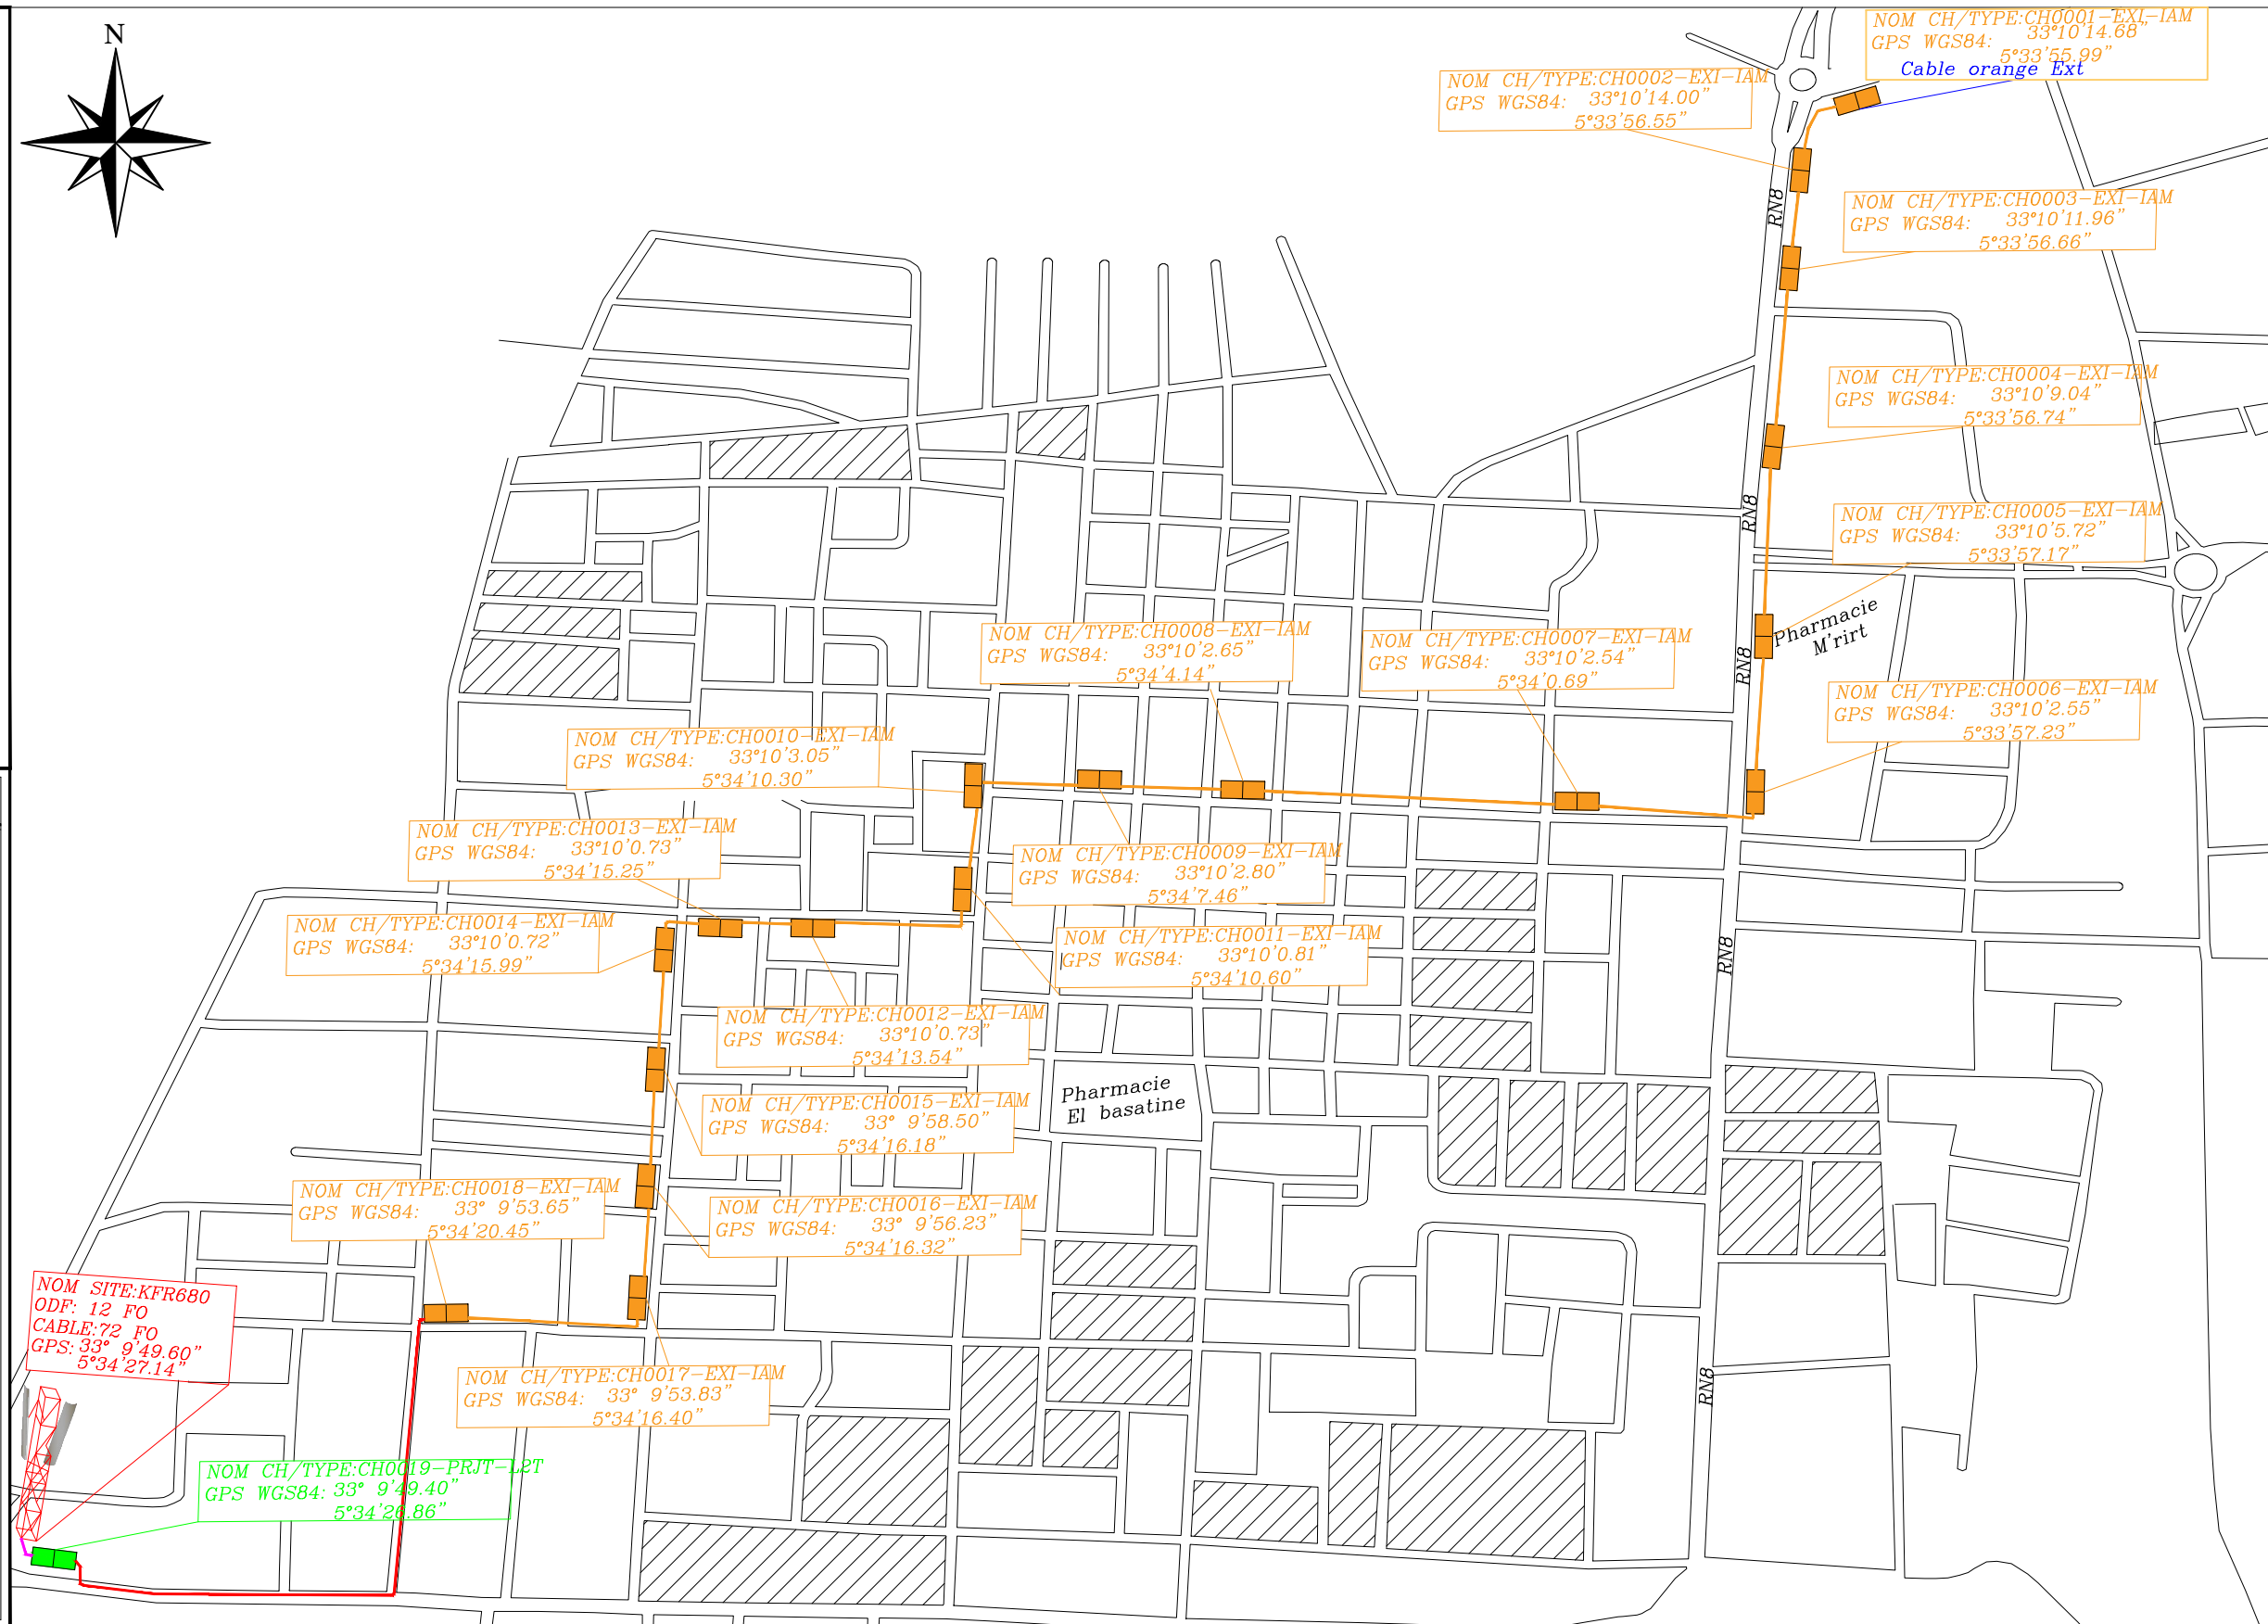
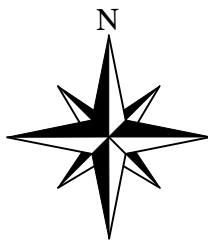


LEGENDE

- TRANCHEE IAM EXT
- TRANCHEE MECANISEE
- TRANCHEE TRADITIONNELLE
- TRANCHEE EXISTANTE
- FORAGE
- PNSI EXISTANTE /Hors Projet
- PNSI PROJETEE
- L2T EXISTANTE /Hors Projet
- L2T PROJETEE
- L3T EXISTANTE /Hors Projet
- L3T PROJETEE
- CH-EXT-IAM

COUPES TYPES

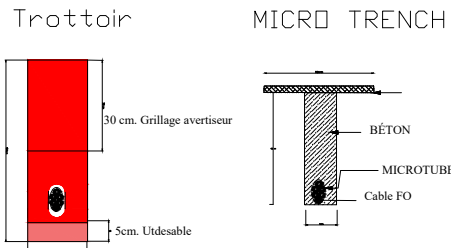

ROYAUME DU MAROC

MAITRE DE L'OUVRAGE



Immeuble les Quatre Temps
5^{ème} étage La Colline 2
Sidi Maarouf, Casablanca



Résidence Attabib 9, Magasin 2
Boulevard Ghandi
Casablanca

LIAISON DE FIBRE OPTIQUE

BOUCLE DE M'RIRT

Plan de Piquetage

ECH : 1/100 AXE : 1 DATE : MARS 2026

**RACCORDEMENT DU SITE
KFR680**

L2T	L1T	L3T	FORAGE (ml)	Tranchée Traditionnelle (ml)	Tranchée Mécanisée (ml)	Sous Tubage IAM (ml)	Chambre
1	-	-	-	-	307	1276	18

Autorité locale :

Commune

D.R.E.