
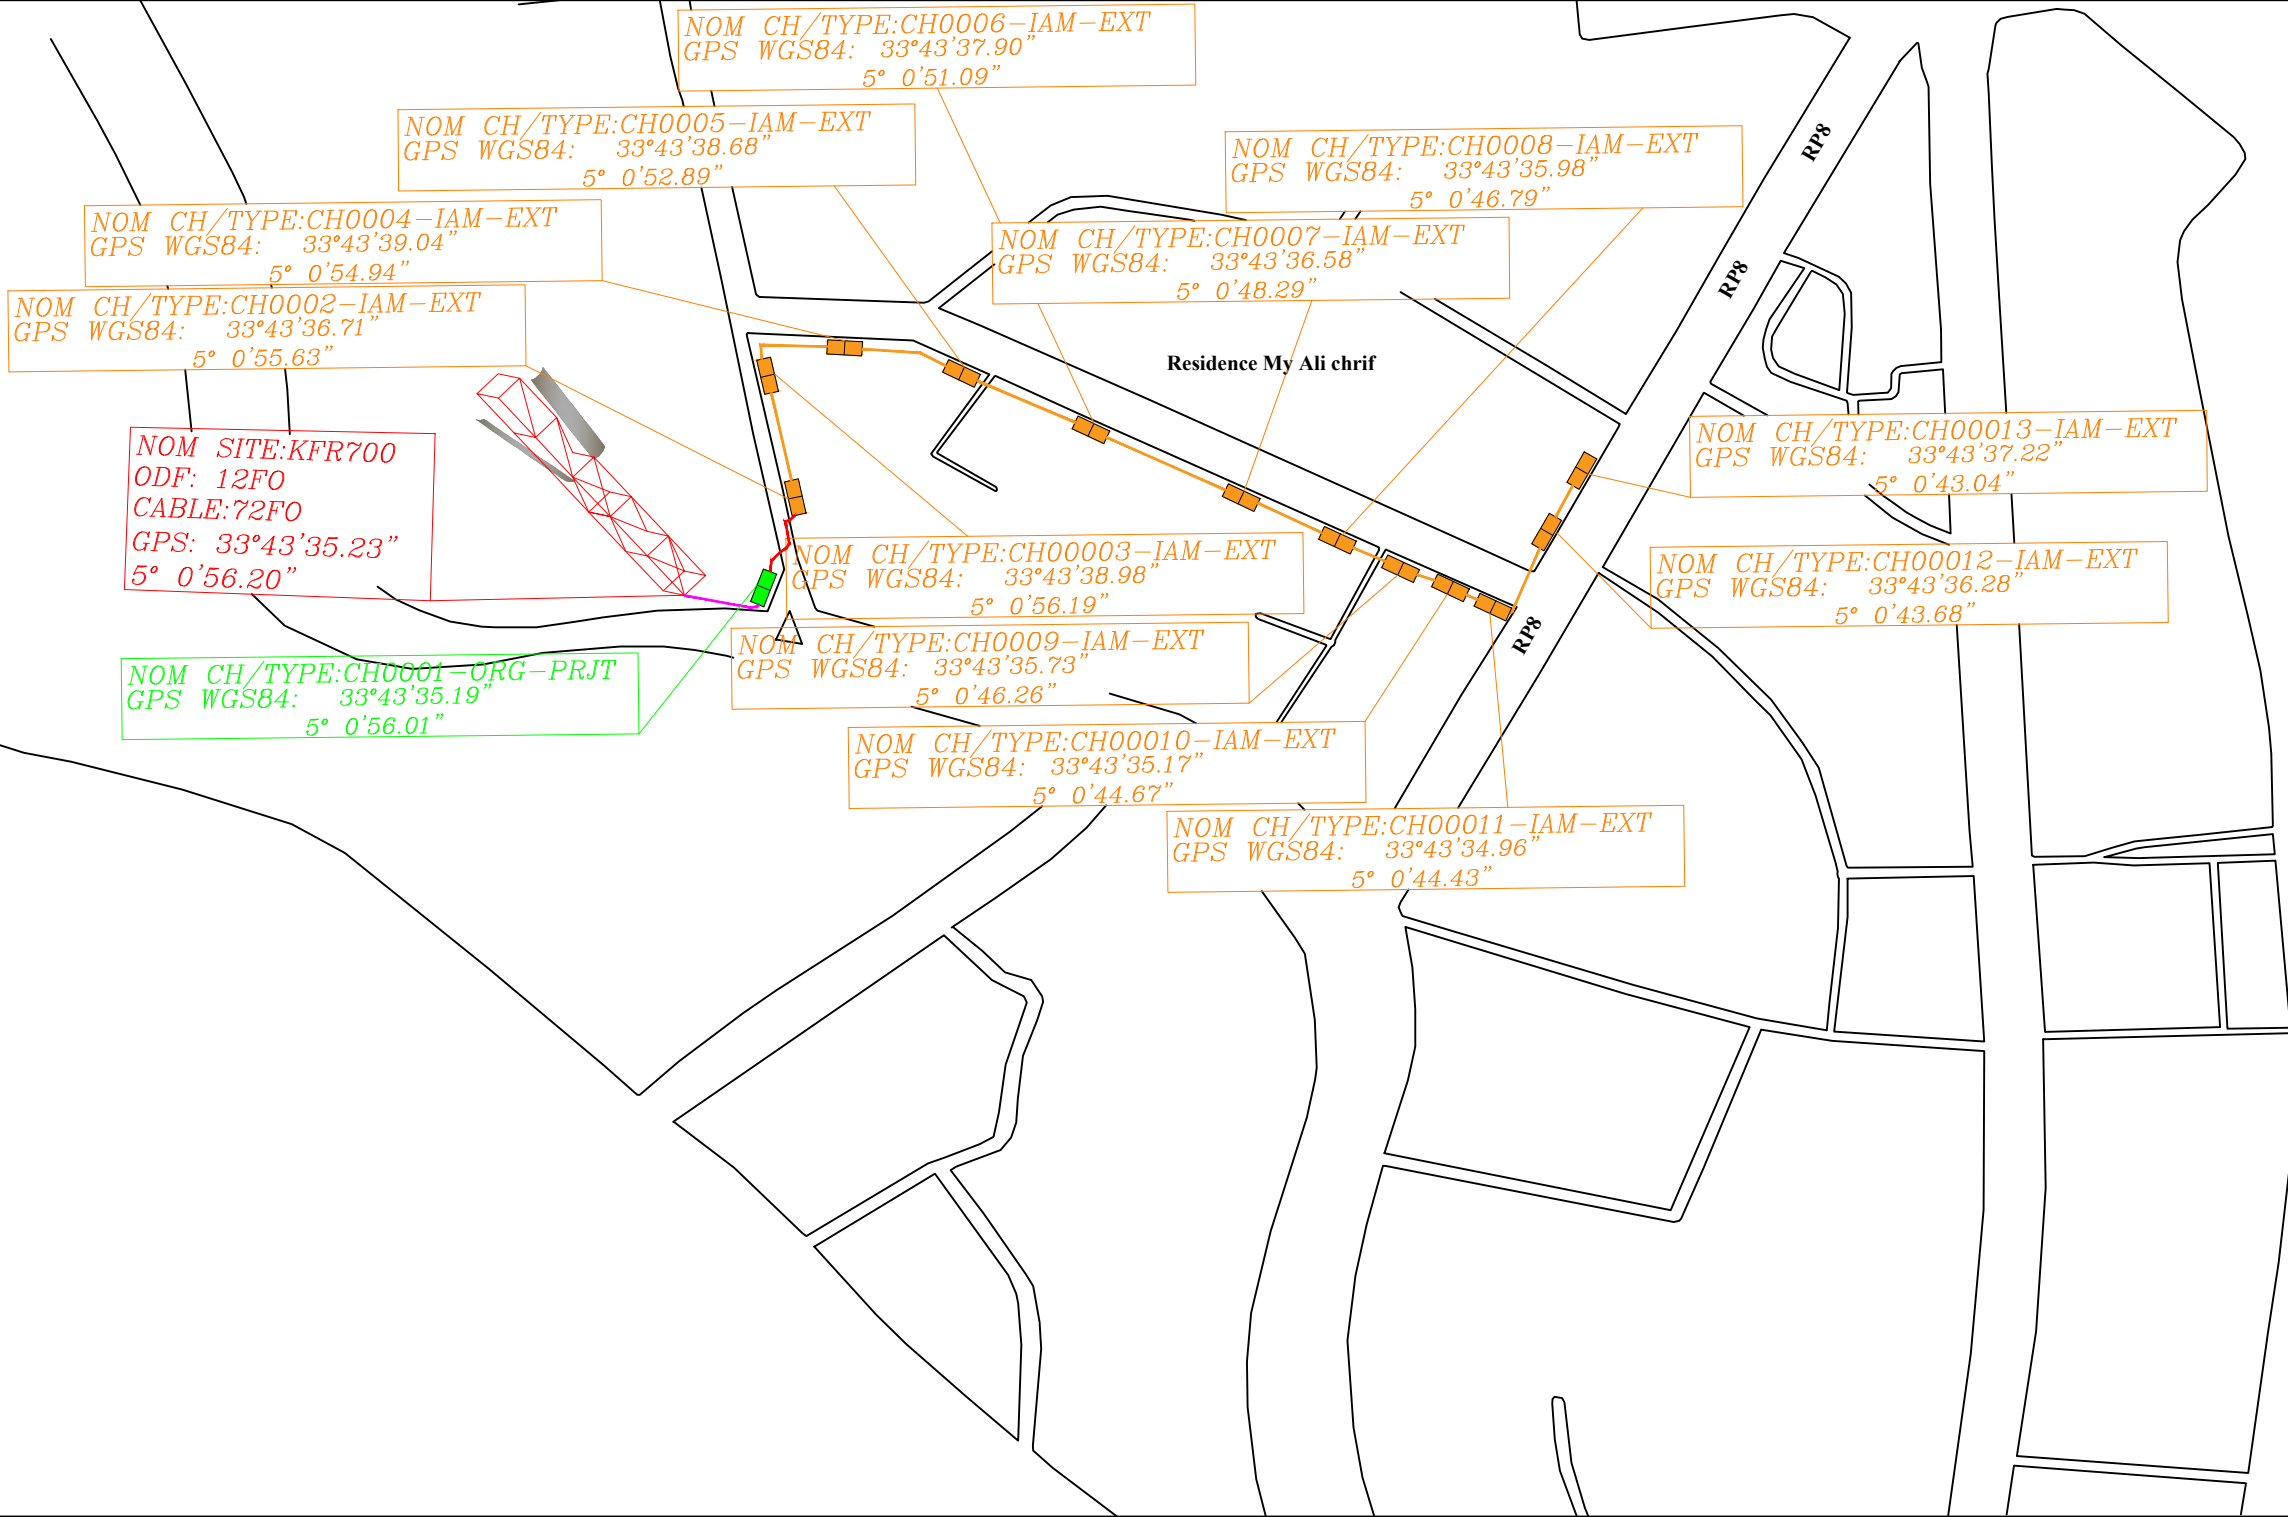
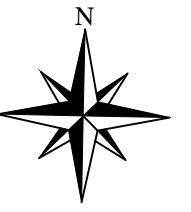


LEGENDE

- TRANCHEE IAM EXT
- TRANCHEE MECANISEE
- TRANCHEE TRADITIONNELLE
- TRANCHEE EXISTANTE
- FORAGE
- PNS1 EXISTANTE /Hors Projet
- PNS1 PROJETEE
- L2T EXISTANTE /Hors Projet
- L2T PROJETEE
- L3T EXISTANTE /Hors Projet
- L3T PROJETEE
- CH-EXT-IAM

COUPES TYPES

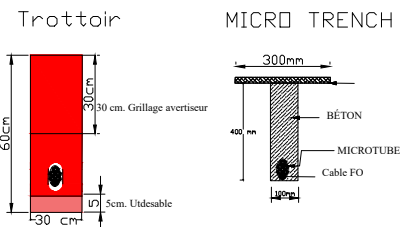

ROYAUME DU MAROC

MAITRE DE L'OUVRAGE



Immeuble les Quatre Temps
5ème étage, La Colline 2
Sidi Maarouf, Casablanca



Résidence Attahib 9, Magasin 2
Boulevard Ghandi
Casablanca

LIAISON DE FIBRE OPTIQUE

BOUCLE DE IMOUZER DU KANDAR

Plan de Piquetage

ECH : 1/100 AXE : 1 DATE : Mars 2026

RACCORDEMENT DU SITE KFR700

RP8

L2T	L1T	L3T	FORAGE (ml)	Tranchee Traditionnelle (ml)	Tranchee Mécanisée (ml)	Sous Tubage IAM (ml)	CHAMBRE IAM
1	-	-	-	10	60	491	12

Autorité locale:

Commune:

D.R.E: