
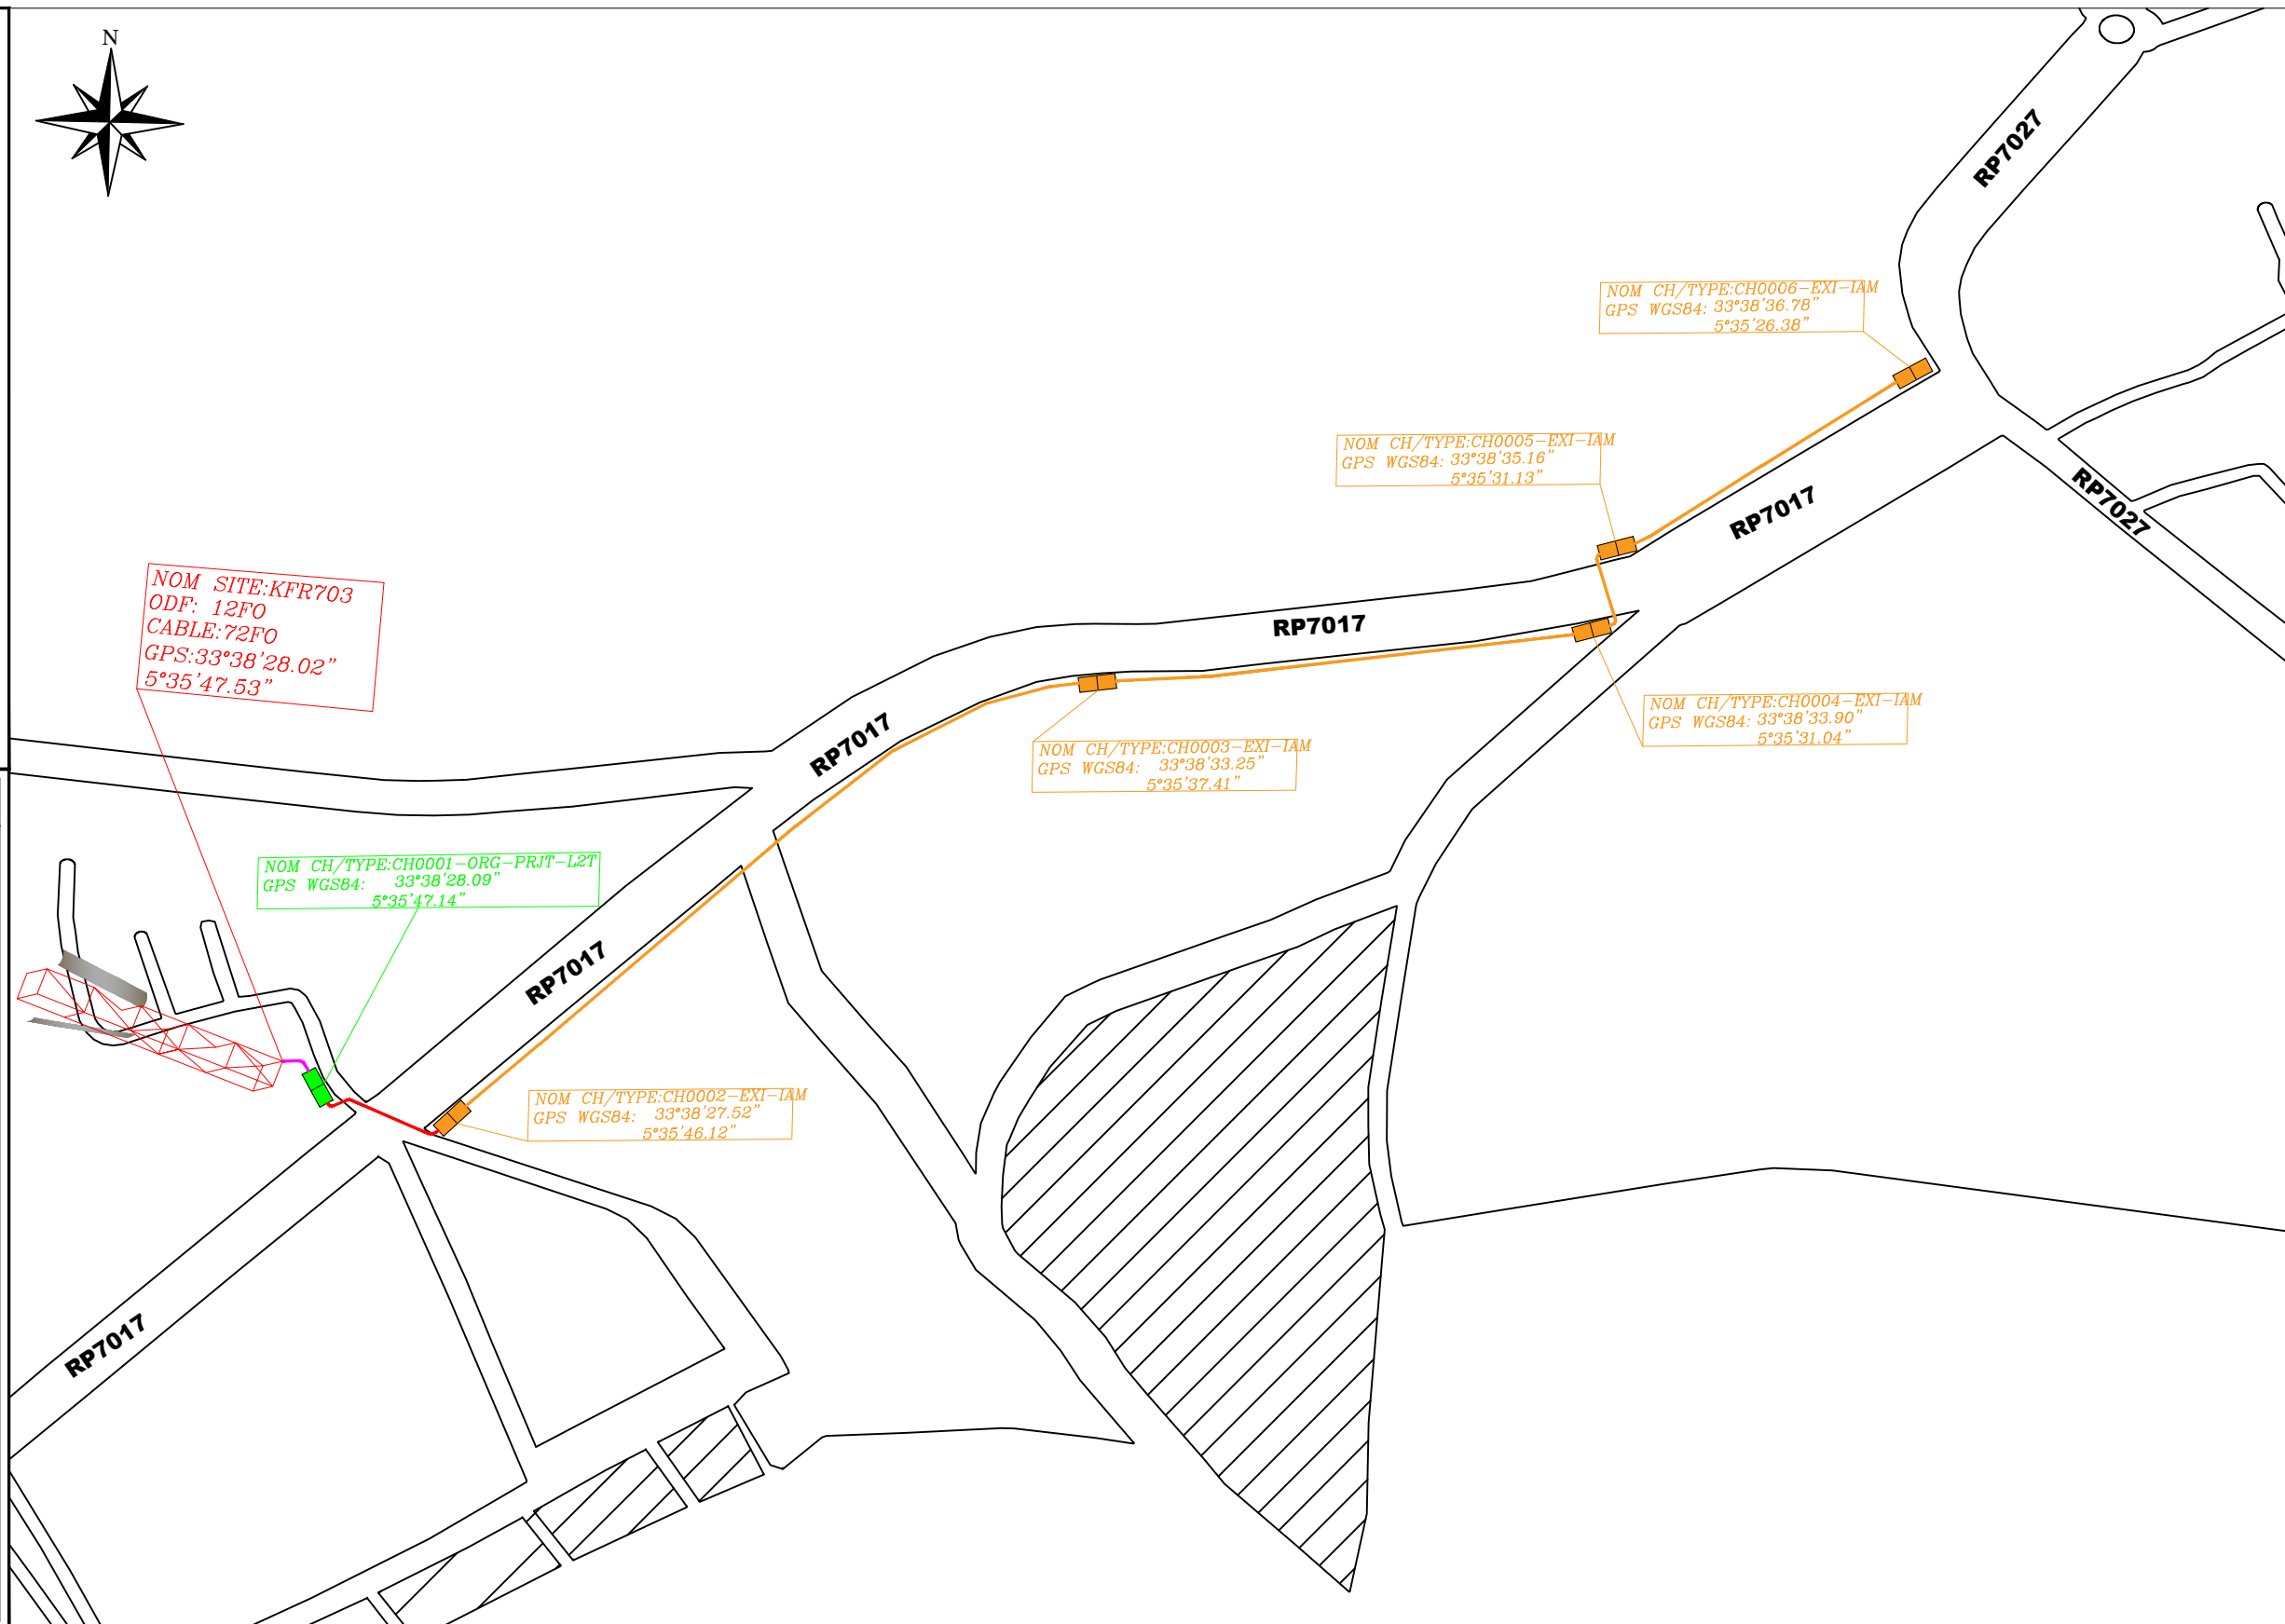


LEGENDE

- TRANCHEE IAM EXT
- TRANCHEE MECANISEE
- TRANCHEE TRADITIONNELLE
- TRANCHEE EXISTANTE
- FORAGE
- PNS1 EXISTANTE /Hors Projet
- PNS1 PROJETEE
- L2T EXISTANTE /Hors Projet
- L2T PROJETEE
- L3T EXISTANTE /Hors Projet
- L3T PROJETEE
- CH-EXT-IAM

COUPES TYPES

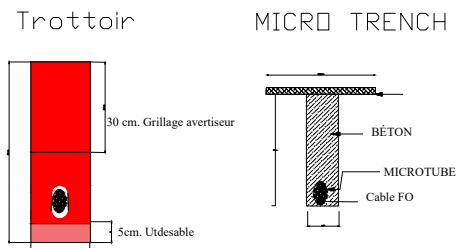

ROYAUME DU MAROC

MAITRE DE L'OUVRAGE



LIAISON DE FIBRE OPTIQUE

BOUCLE DE AGOURAI

Plan de Piquetage

ECH : 1/100 AXE : 1 DATE : MARS 2026

RACCORDEMENT DU SITE KFR703

RP7017
RP7027

L2T	L1T	L3T	FORAGE (ml)	Tranchée Traditionnelle (ml)	Tranchée Mécanisée (ml)	Sous Tubage IAM (ml)	Chambre IAM
1	-	-	-	10	44	650	5

Autorité locale :

Commune

D.R.E