
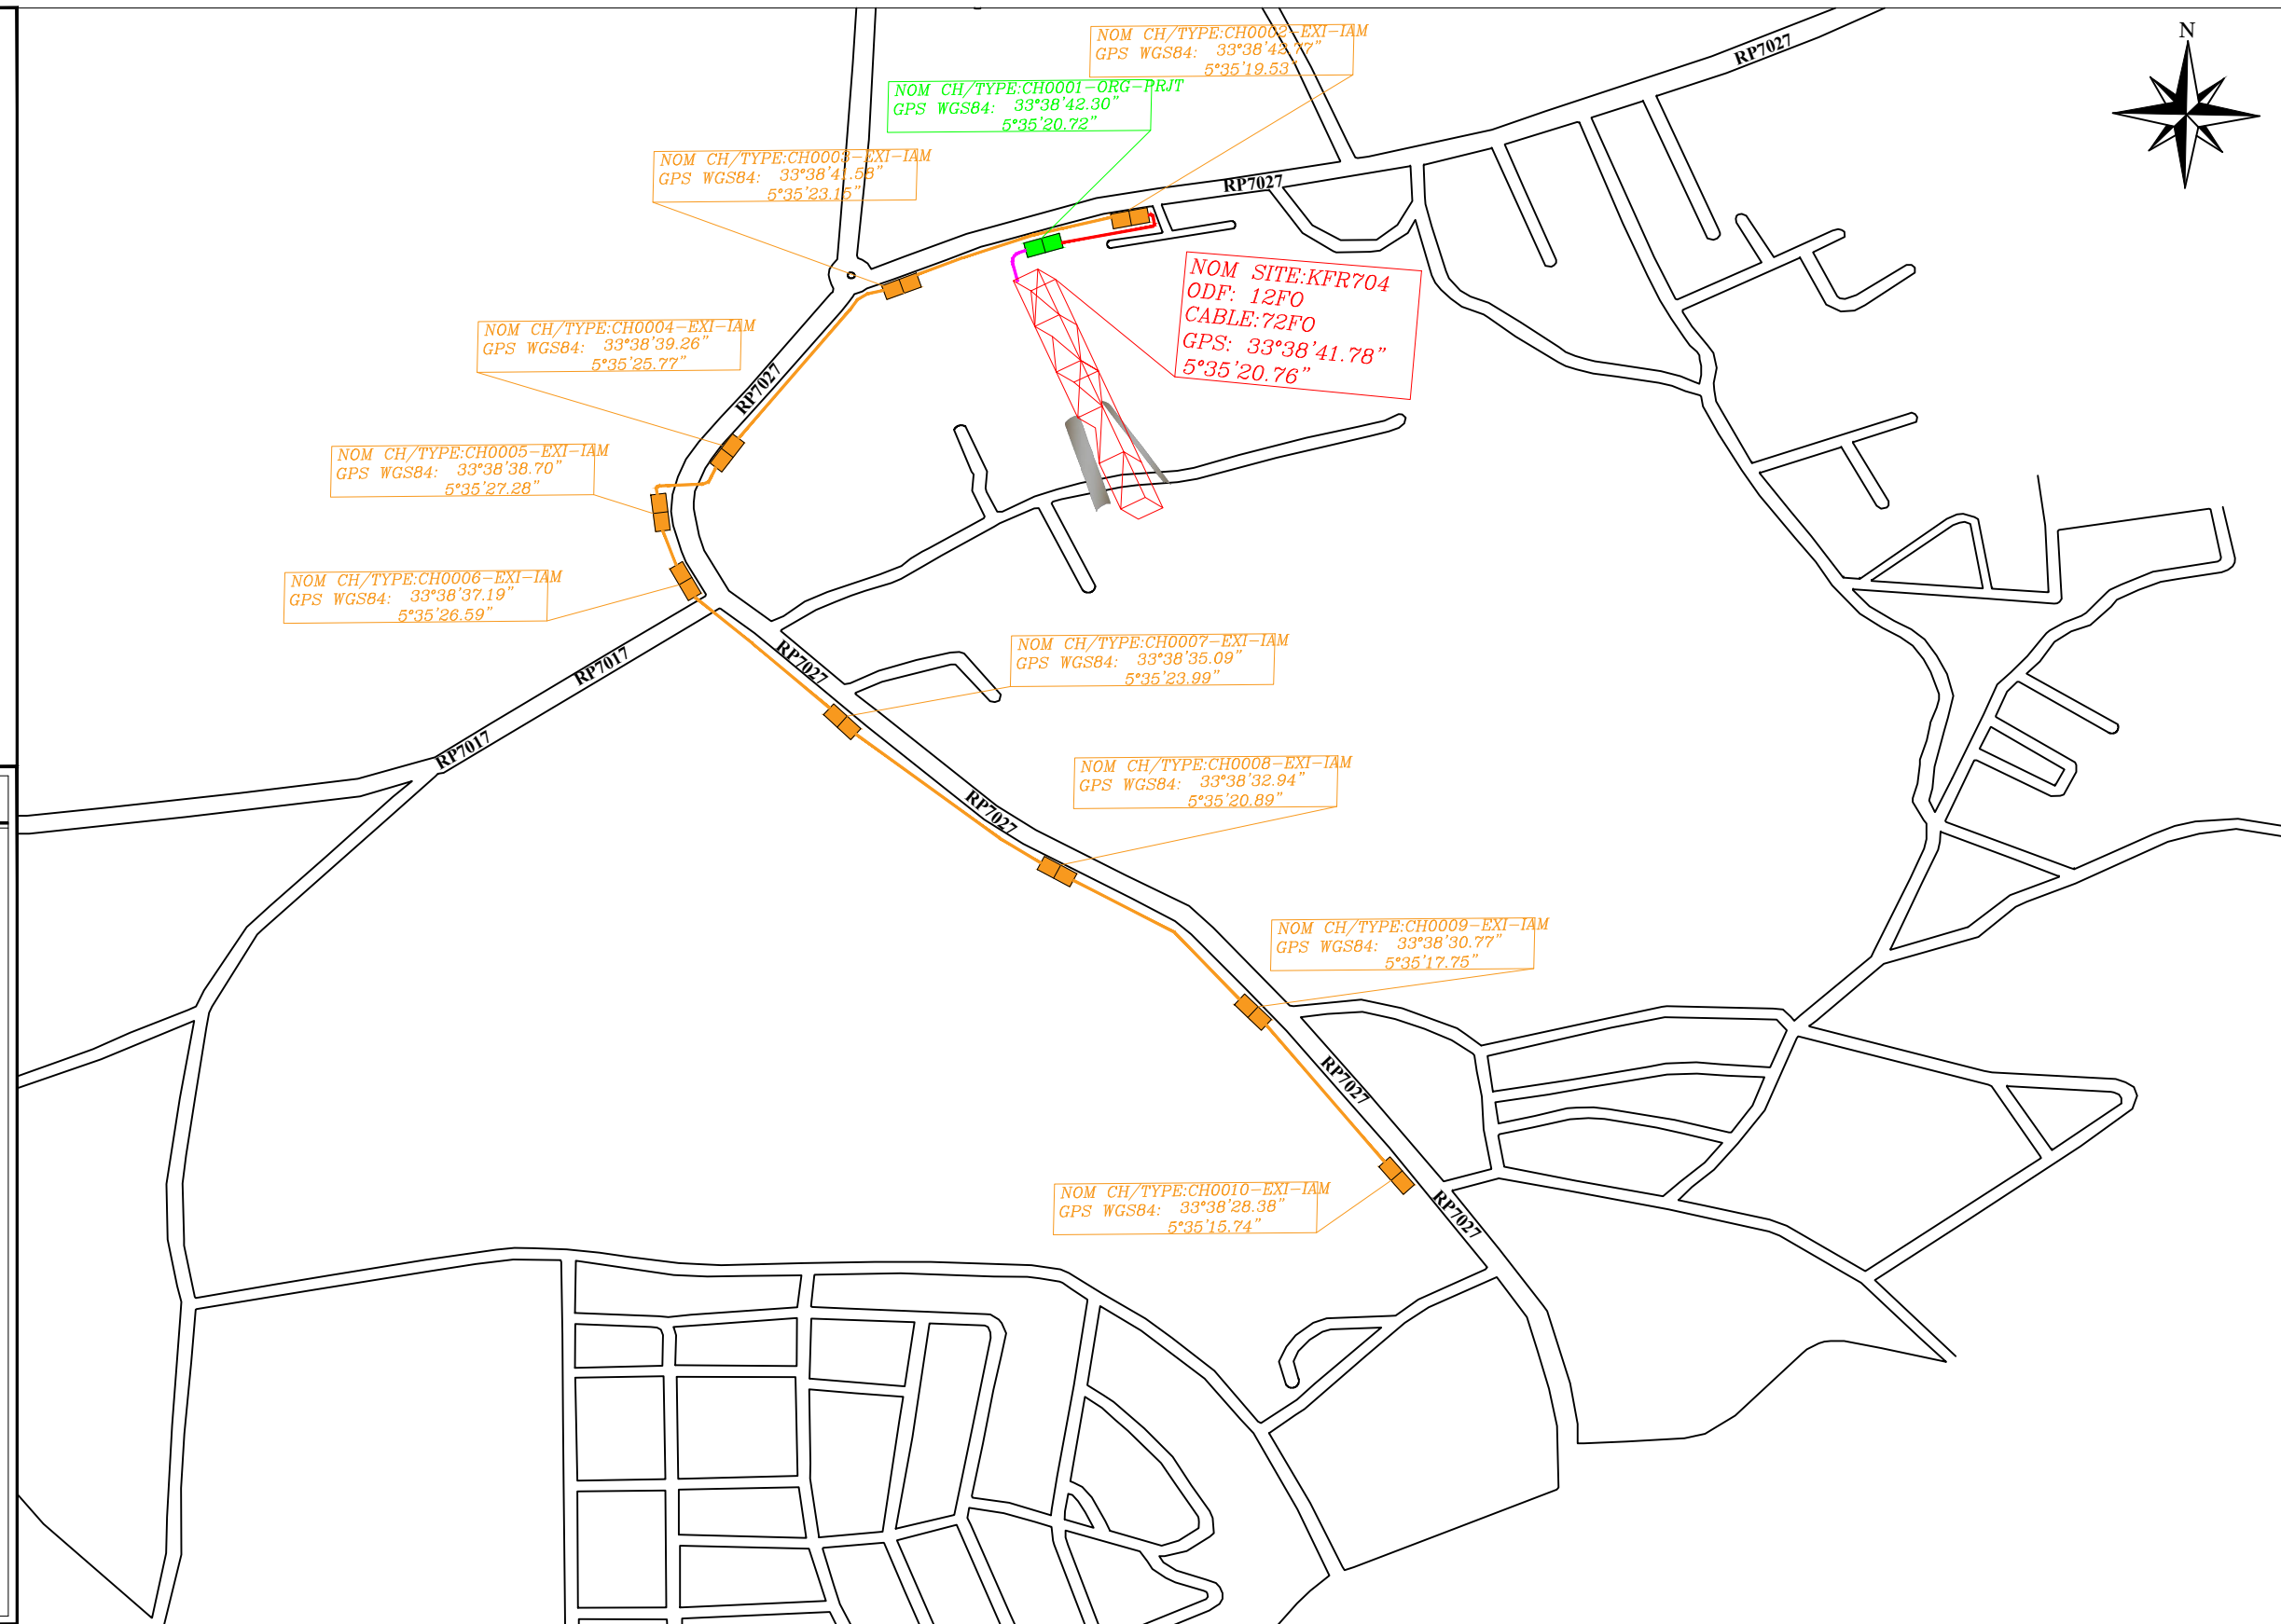
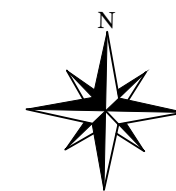


# LEGENDE

- TRANCHEE IAM EXT
- TRANCHEE MECANISEE
- TRANCHEE TRADITIONNELLE
- TRANCHEE EXISTANTE
- FORAGE
- PNS1 EXISTANTE /Hors Projet
- PNS1 PROJETEE
- L2T EXISTANTE /Hors Projet
- L2T PROJETEE
- L3T EXISTANTE /Hors Projet
- L3T PROJETEE
- CH-EXT-IAM

## COUPES TYPES

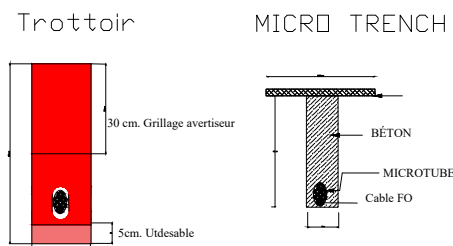

ROYAUME DU MAROC

MAITRE DE L'OUVRAGE



**LIAISON DE FIBRE OPTIQUE**

**BOUCLE DE AGOURAI**

### Plan de Piquetage

ECH : 1/100    AXE : 1    DATE : MARS 2026

### RACCORDEMENT DU SITE

**KFR704**

RP7017

RP7027

L2T	L1T	L3T	FORAGE (ml)	Tranchée Traditionnelle (ml)	Tranchée Mécanisée (ml)	Sous Tubage IAM (ml)	Chambre IAM
1	-	-	-	18	38	690	9

Autorité locale :

Commune

D.R.E