
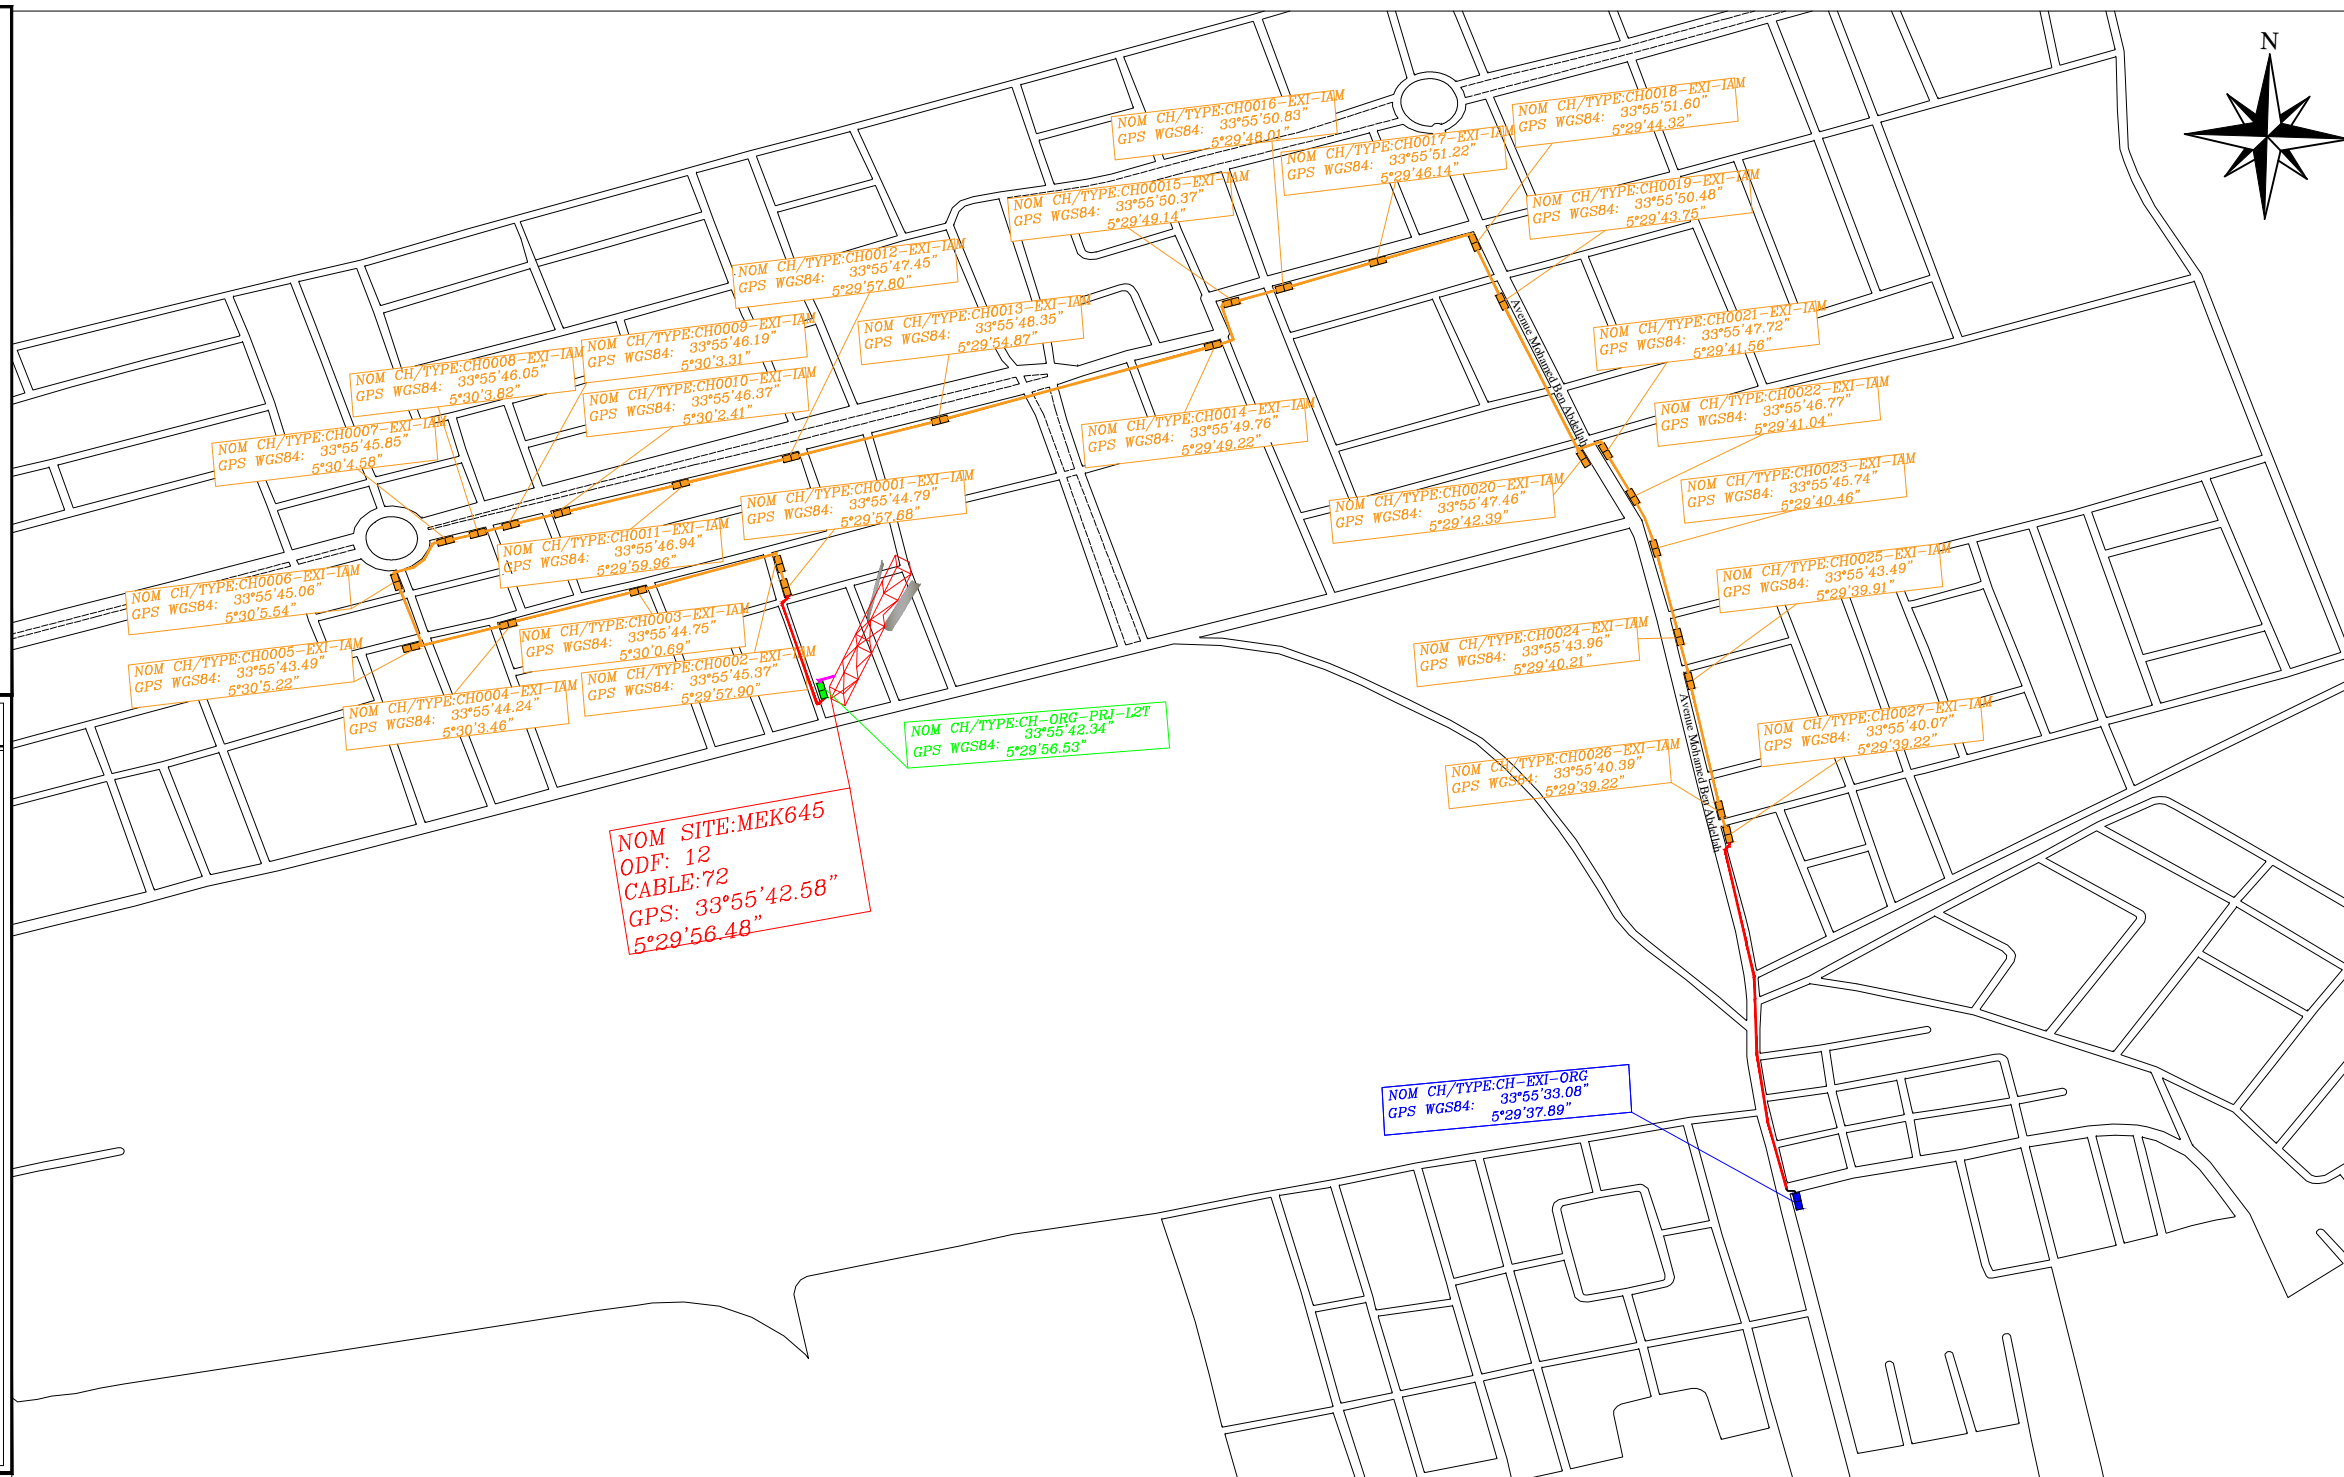
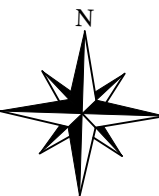


LEGENDE

- TRANCHEE IAM EXT
- TRANCHEE MECANISEE
- TRANCHEE TRADITIONNELLE
- TRANCHEE EXISTANTE
- FORAGE
- PNS1 EXISTANTE /Hors Projet
- PNS1 PROJETEE
- L2T EXISTANTE /Hors Projet
- L2T PROJETEE
- L3T EXISTANTE /Hors Projet
- L3T PROJETEE
- CH-EXT-IAM

COUPES TYPES

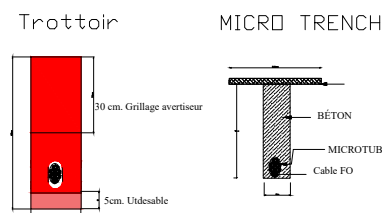

ROYAUME DU MAROC

MAITRE DE L'OUVRAGE



LIAISON DE FIBRE OPTIQUE

BOUCLE URBAINE DE MEKNES

Plan de Piquetage

ECH : 1/100 AXE : 1 DATE : DECEMBRE - 2025

RACCORDEMENT DU SITE MEK 645

-Avenue Mohamed Ben Abdellah

L2T	L1T	L3T	FORAGE (m)	Tranchée Traditionnelle (m)	Tranchée Mécanisée (m)	Sous Tubage IAM (m)	Chambre
1	-	-	-	5	206	1374	27

Autorité locale :

Commune :

D.R.E. :