
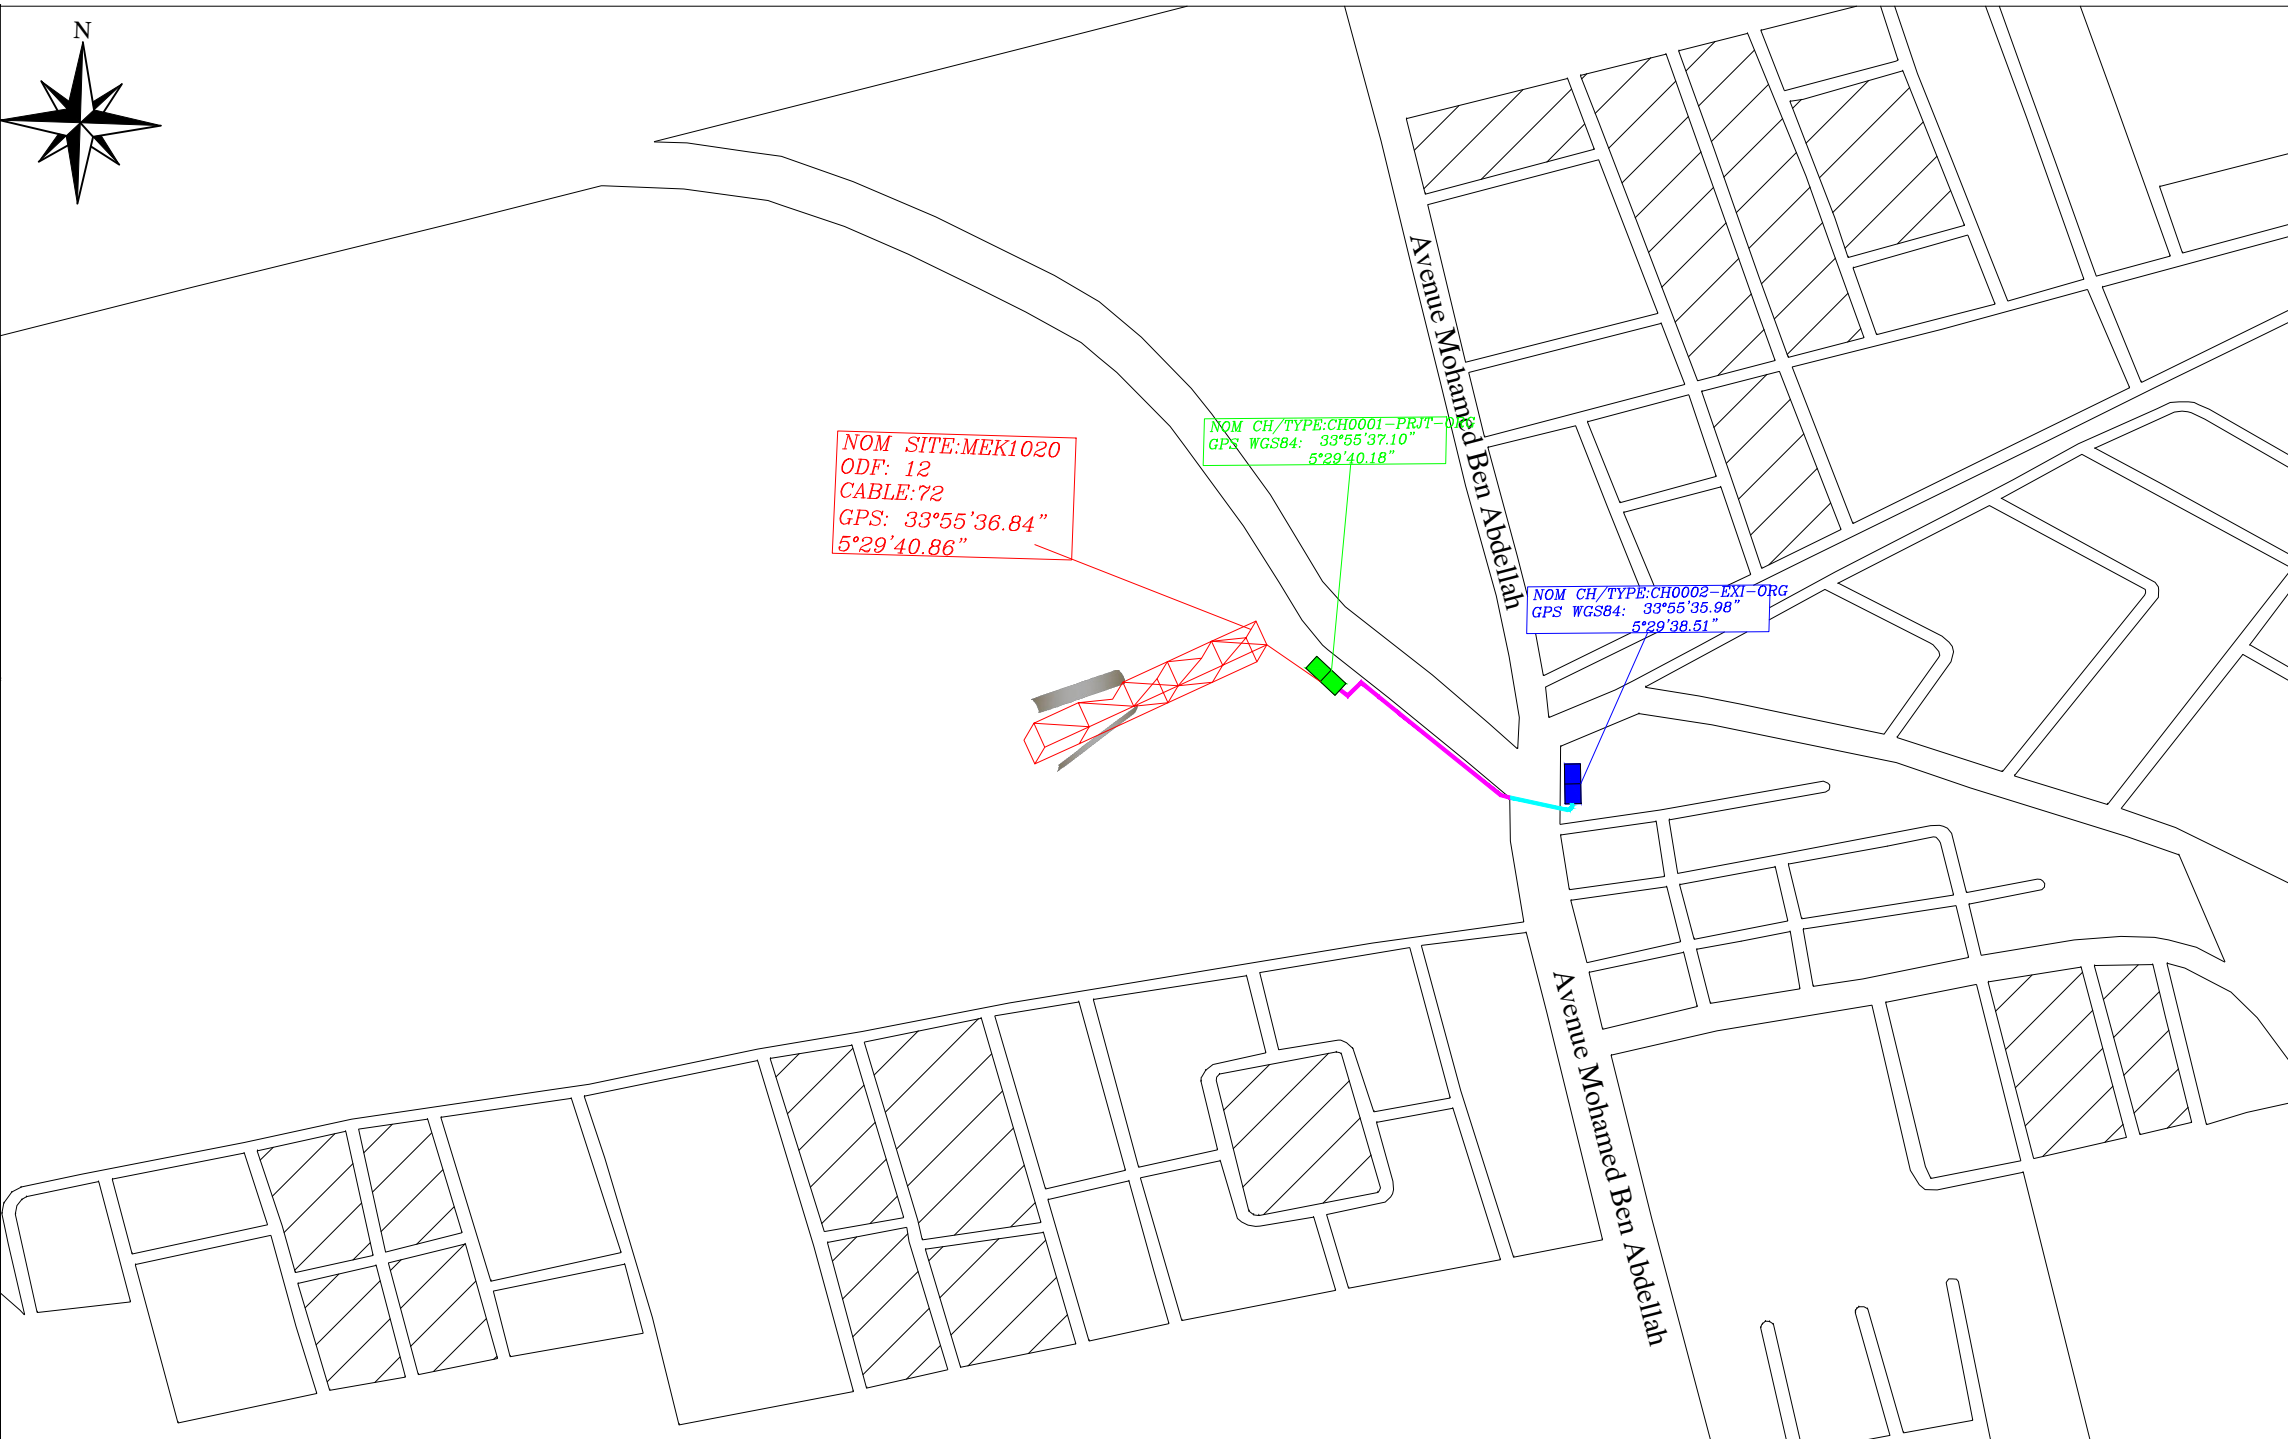


LEGENDE

- TRANCHEE IAM EXT
- TRANCHEE MECANISEE
- TRANCHEE TRADITIONNELLE
- TRANCHEE EXISTANTE
- FORAGE
- PNS1 EXISTANTE /Hors Projet
- PNS1 PROJETEE
- L2T EXISTANTE /Hors Projet
- L2T PROJETEE
- L3T EXISTANTE /Hors Projet
- L3T PROJETEE
- CH-EXT-IAM

COUPES TYPES

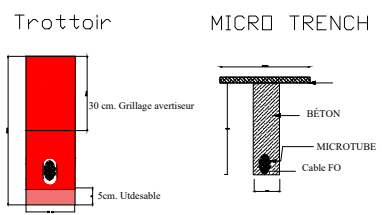

ROYAUME DU MAROC

MAITRE DE L'OUVRAGE

Orange
Immeuble les Quatre Temps
5ème étage, La Colline 2
Sidi Maarouf, Casablanca

Persée SA
Résidence Attalib 9, Magasin 2
Boulevard Ghandi
Casablanca

LIAISON DE FIBRE OPTIQUE

BOUCLE URBAINE DE MEKNES

Plan de Piquetage

EDH : 1/200 AXC : 1 DATE : DECEMBRE - 2025

RACCORDEMENT DU SITE MEK1020

-Avenue Mohamed Ben Abdellah

L2T	L1T	L3T	FORAGE (ml)	Tranchée Traditionnelle (ml)	Tranchée Mécanisée (ml)	Sous Tubage IAM (ml)	Chambre
1	-	-	15	65	-	-	

Autorité locale:

Commune:

D.R.E: